


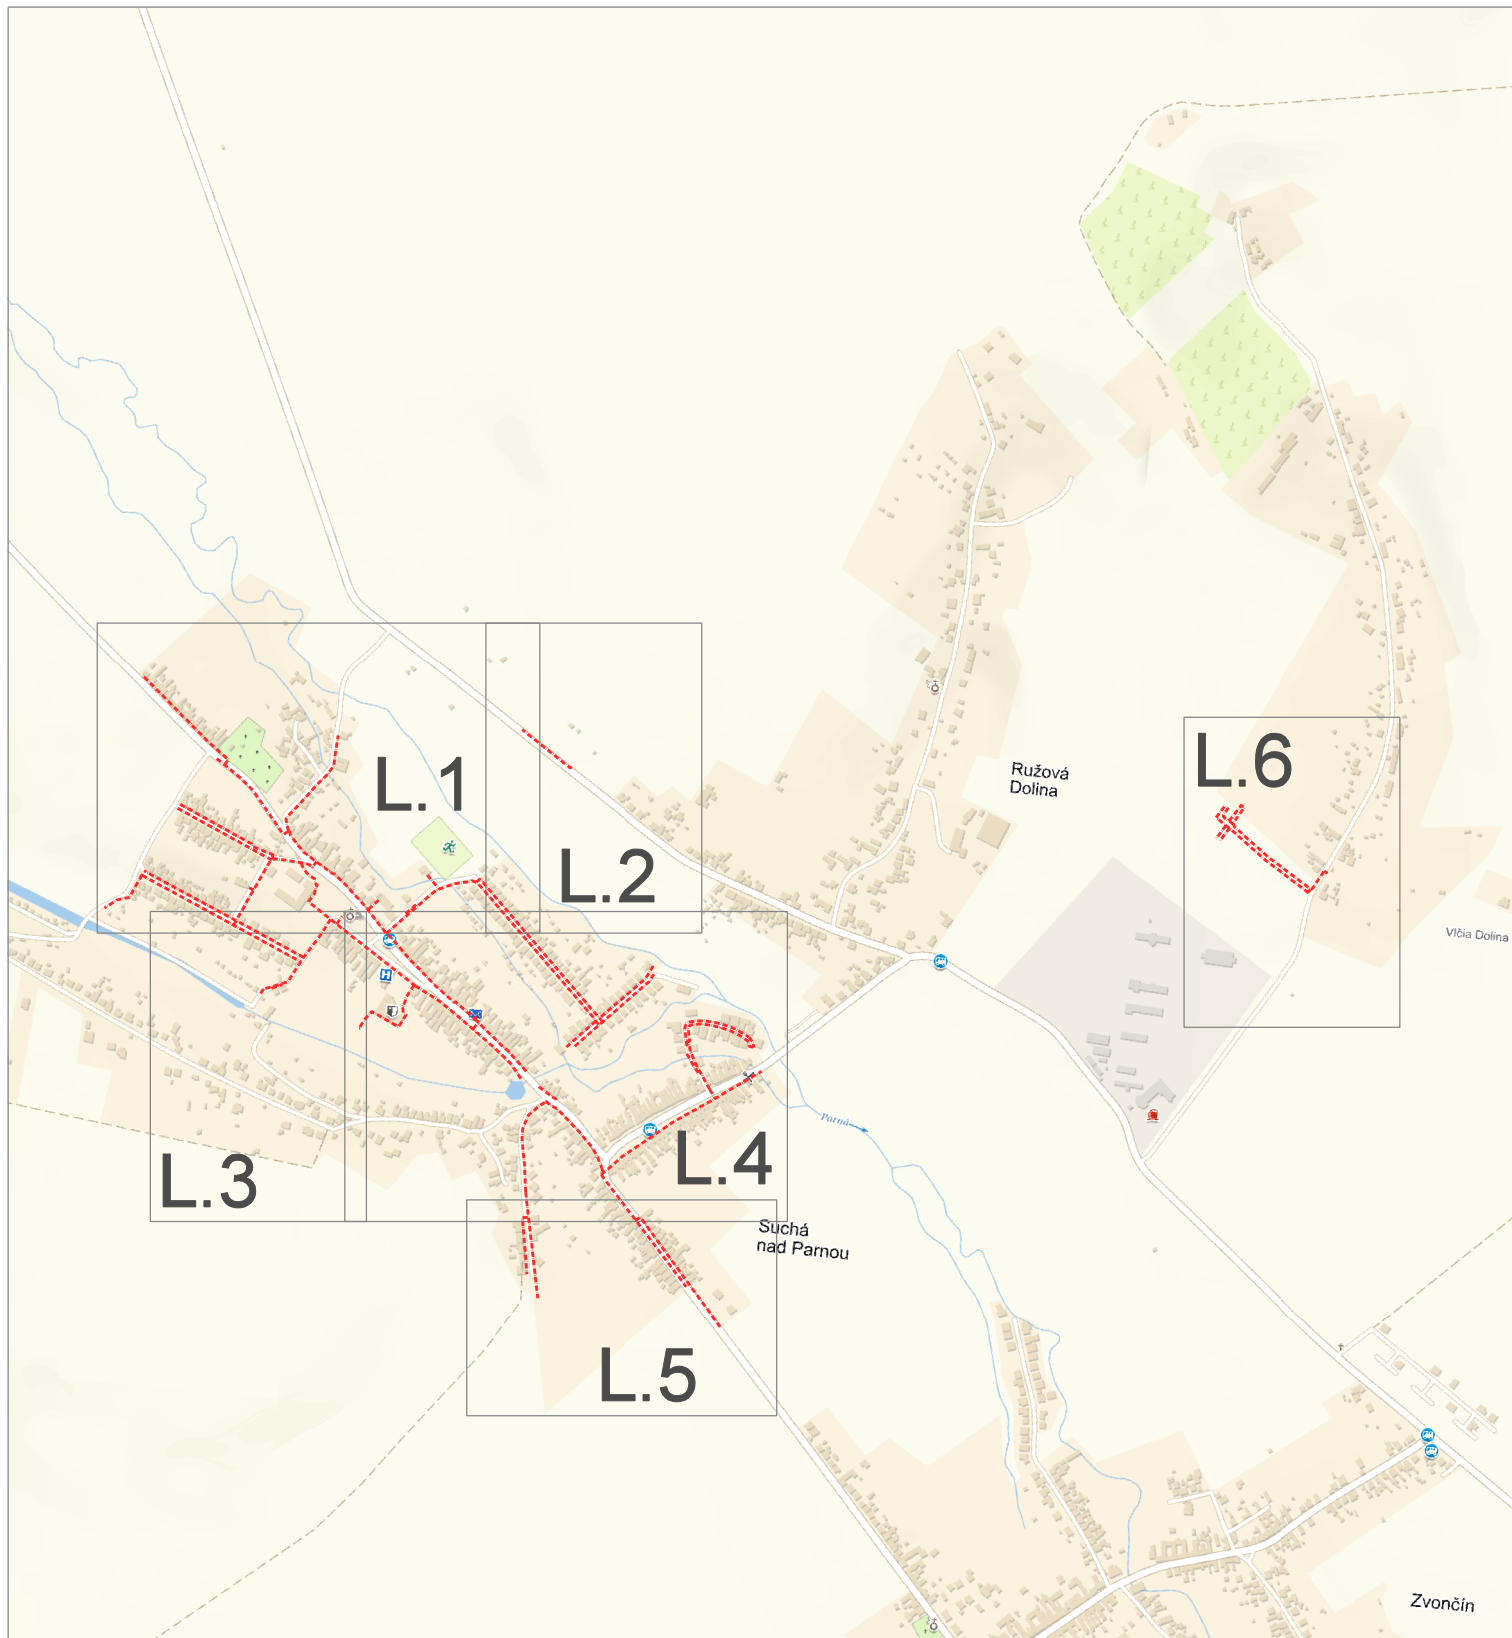

Legenda (platí pre všetky výkresy L.1-L.6):

--- Navrhovaná trasa - výkop + osádzanie OUK



INVESTOR: Slovak Telekom a.s.

NÁZOV STAVBY:
INS_FTTH_TT_BOLR_03_Suchá nad Parnou

OBSAH VÝKRESU:
Orientačná mapa a listoklad

HL. PROJEKTANT		VYPRACOVAL	
Ing. Katarína Vydrová		Ing. Katarína Vydrová	
ČÍSLO (SAP)		STUPEŇ	PD
MIERKA	1:14 000	L.0	
DÁTUM	04/2020		