


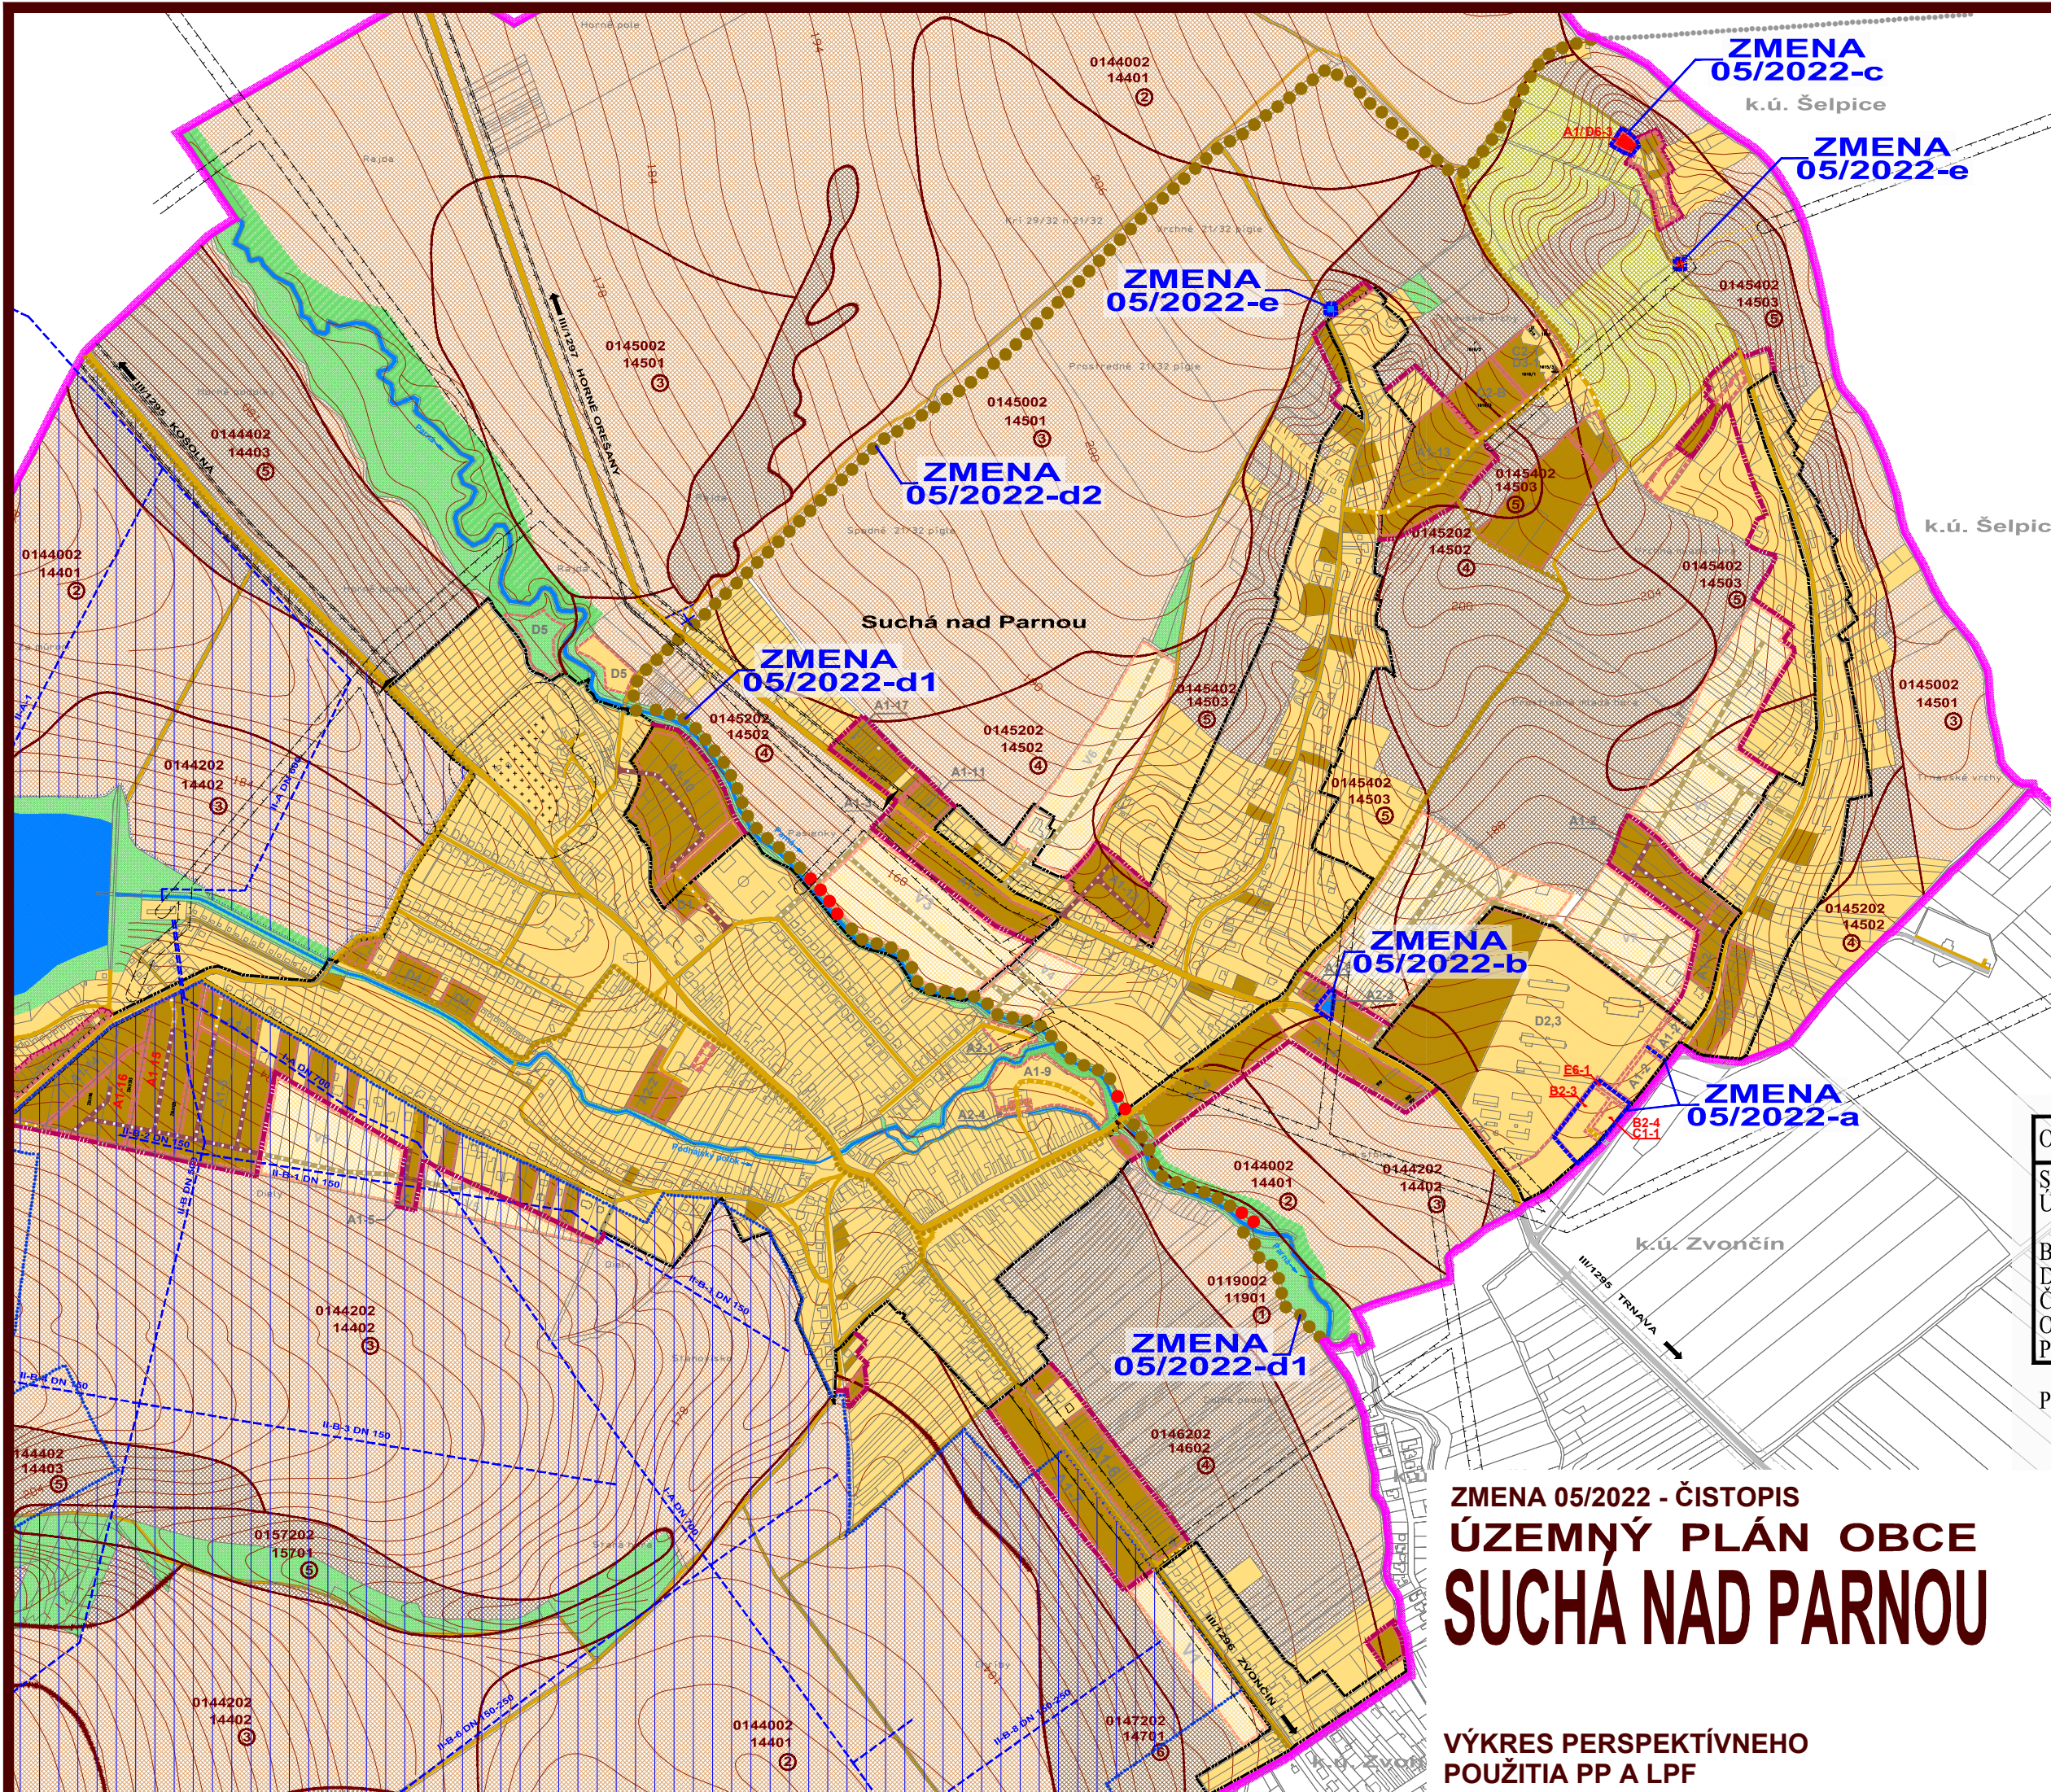

OBEC SUCHÁ NAD PARNOU

SCHVAĽOVACIA DOLOŽKA :
ÚZEMNÝ PLÁN OBCE SUCHÁ NAD PARNOU
ZMENA 05/2022

BOL SCHVÁLENÝ V OBEČNOM ZASTUPITEĽSTVE
DŇA 07.11.2023 UZN.Č. 46/2023 A JEHO ZÁVÄZNÁ
ČASŤ BOLA VYHLÁSENÁ VZN. Č. 2/2023
OPRÁVNENÁ OSOBA : Ing. MARTIN GLONČÁK
PODPIS :

PEČIATKA :

ZMENA 05/2022 - ČISTOPIS
ÚZEMNÝ PLÁN OBCE
SUCHÁ NAD PARNOU

VÝKRES PERSPEKTÍVNEHO
POUŽITIA PP A LPF

OBJEDNÁVATEĽ: OBEC SUCHÁ N. PARNOU
HL. RIEŠITEĽ: ING. ARCH. EVA KRUPOVÁ
SPRACOVANÉ: NOVEMBER, 2023

