


ZMENA 04/2021 - NÁVRH SEA
**ÚZEMNÝ PLÁN OBCE
 SUCHÁ NAD PARNOU**

M 1 : 5 000



VÝKRES RIEŠENIA VEREJNÉHO
 TECHNICKÉHO VYBAVENIA
 VODNÉ HOSPODÁRSTVO

OBJEDNÁVATEL: OBEC SUCHÁ N. PARNOU
 HL. RIEŠITEL: ING. ARCH. EVA KRUPOVÁ
 SPRACOVANÉ: MÁJ, 2021

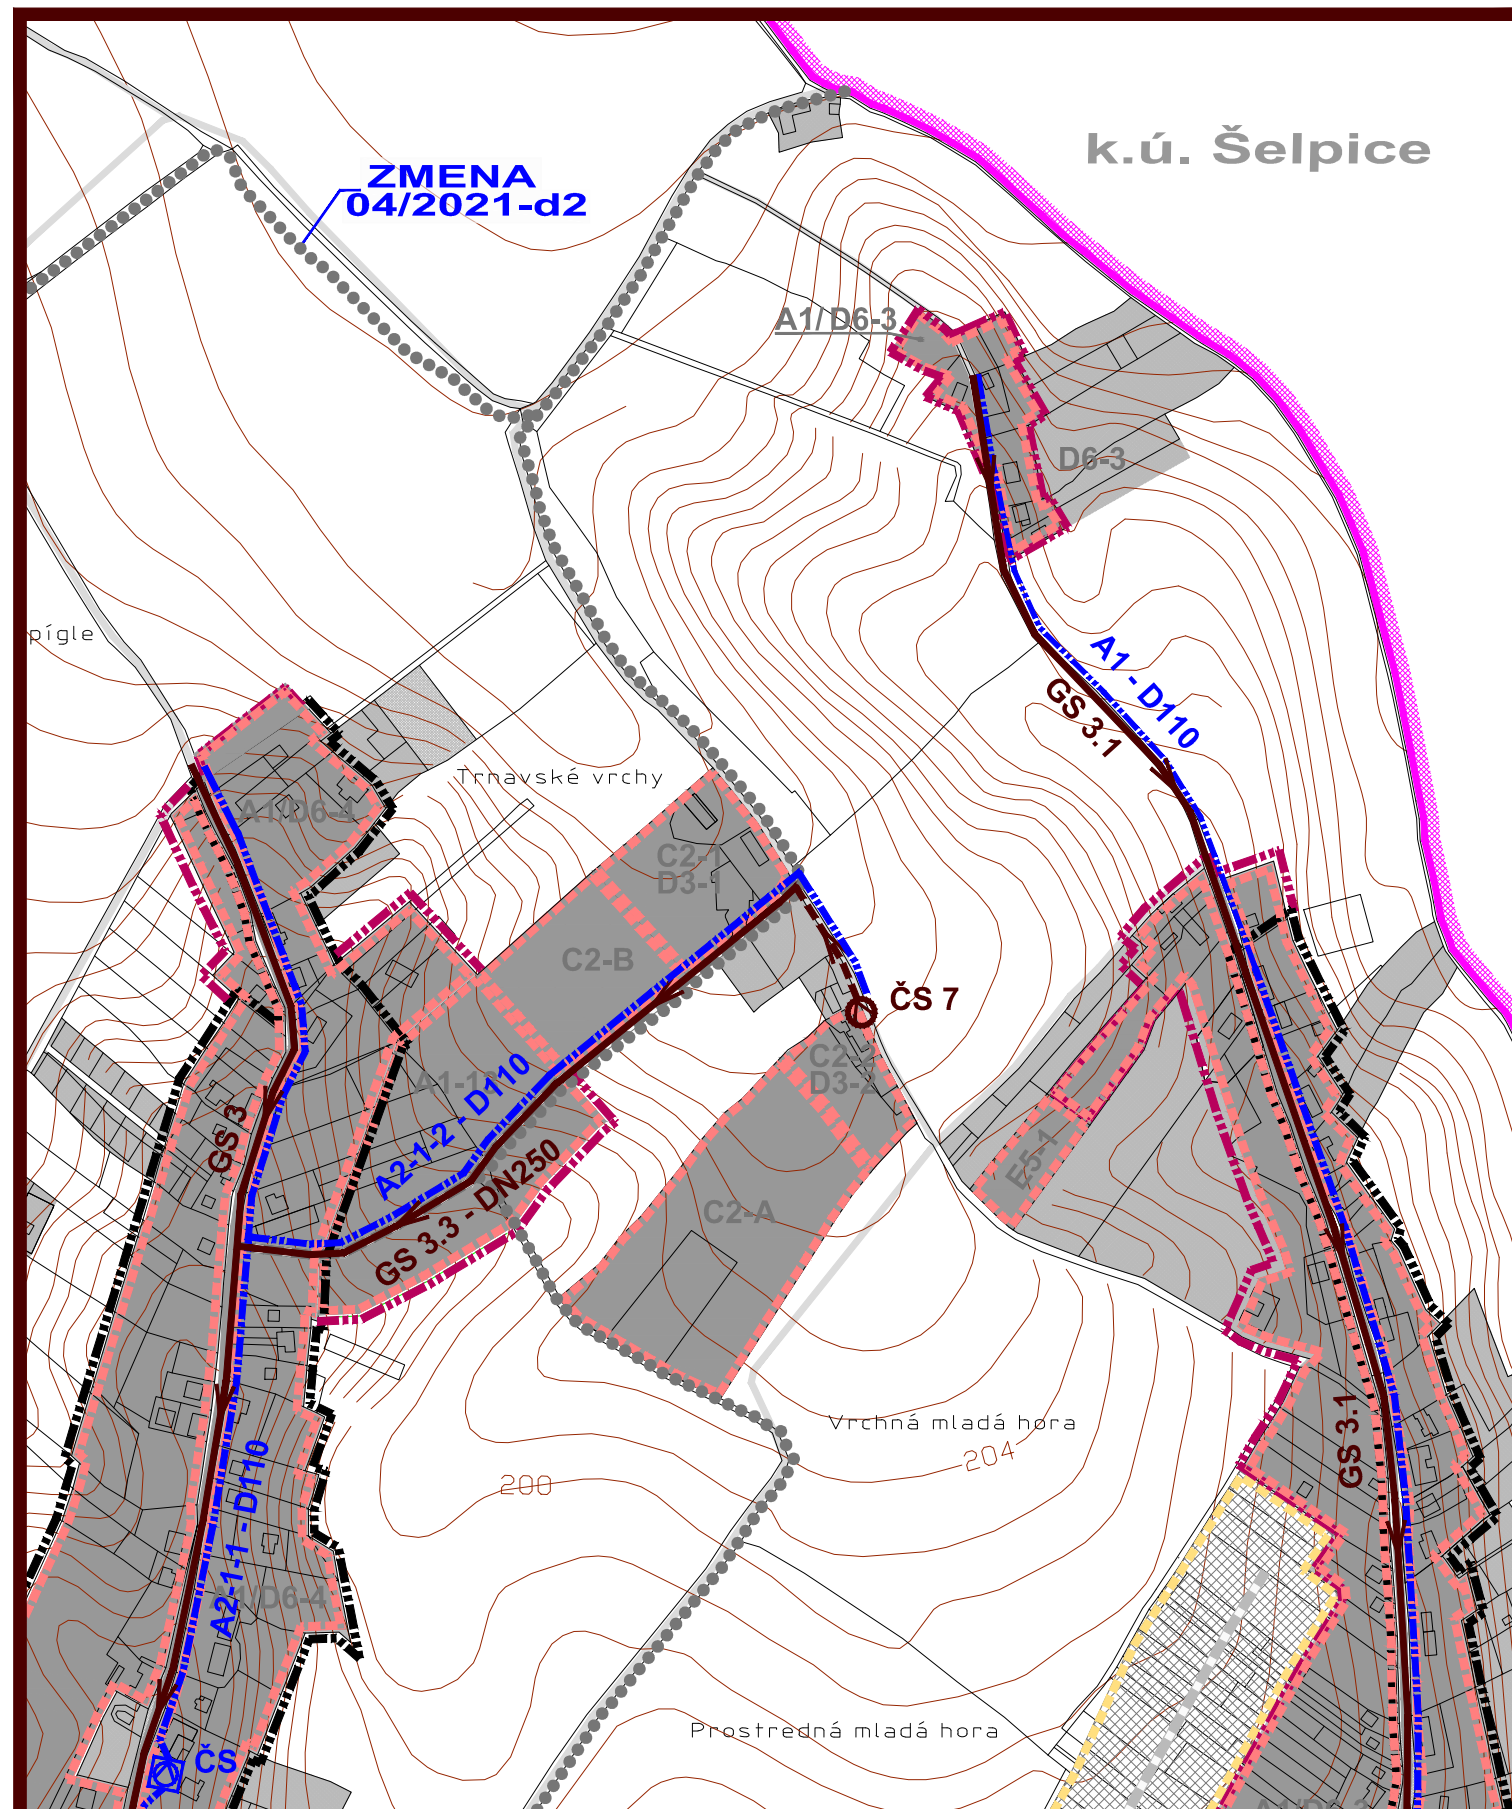


ZMENA 04/2021 - NÁVRH SEA
**ÚZEMNÝ PLÁN OBCE
 SUCHÁ NAD PARNOU**

M 1 : 5 000



VÝKRES RIEŠENIA VEREJNÉHO
 TECHNICKÉHO VYBAVENIA
 VODNÉ HOSPODÁRSTVO

OBJEDNÁVATEL: OBEC SUCHÁ N. PARNOU
 HL. RIEŠITEL: ING. ARCH. EVA KRUPOVÁ
 SPRACOVANÉ: MÁJ, 2021

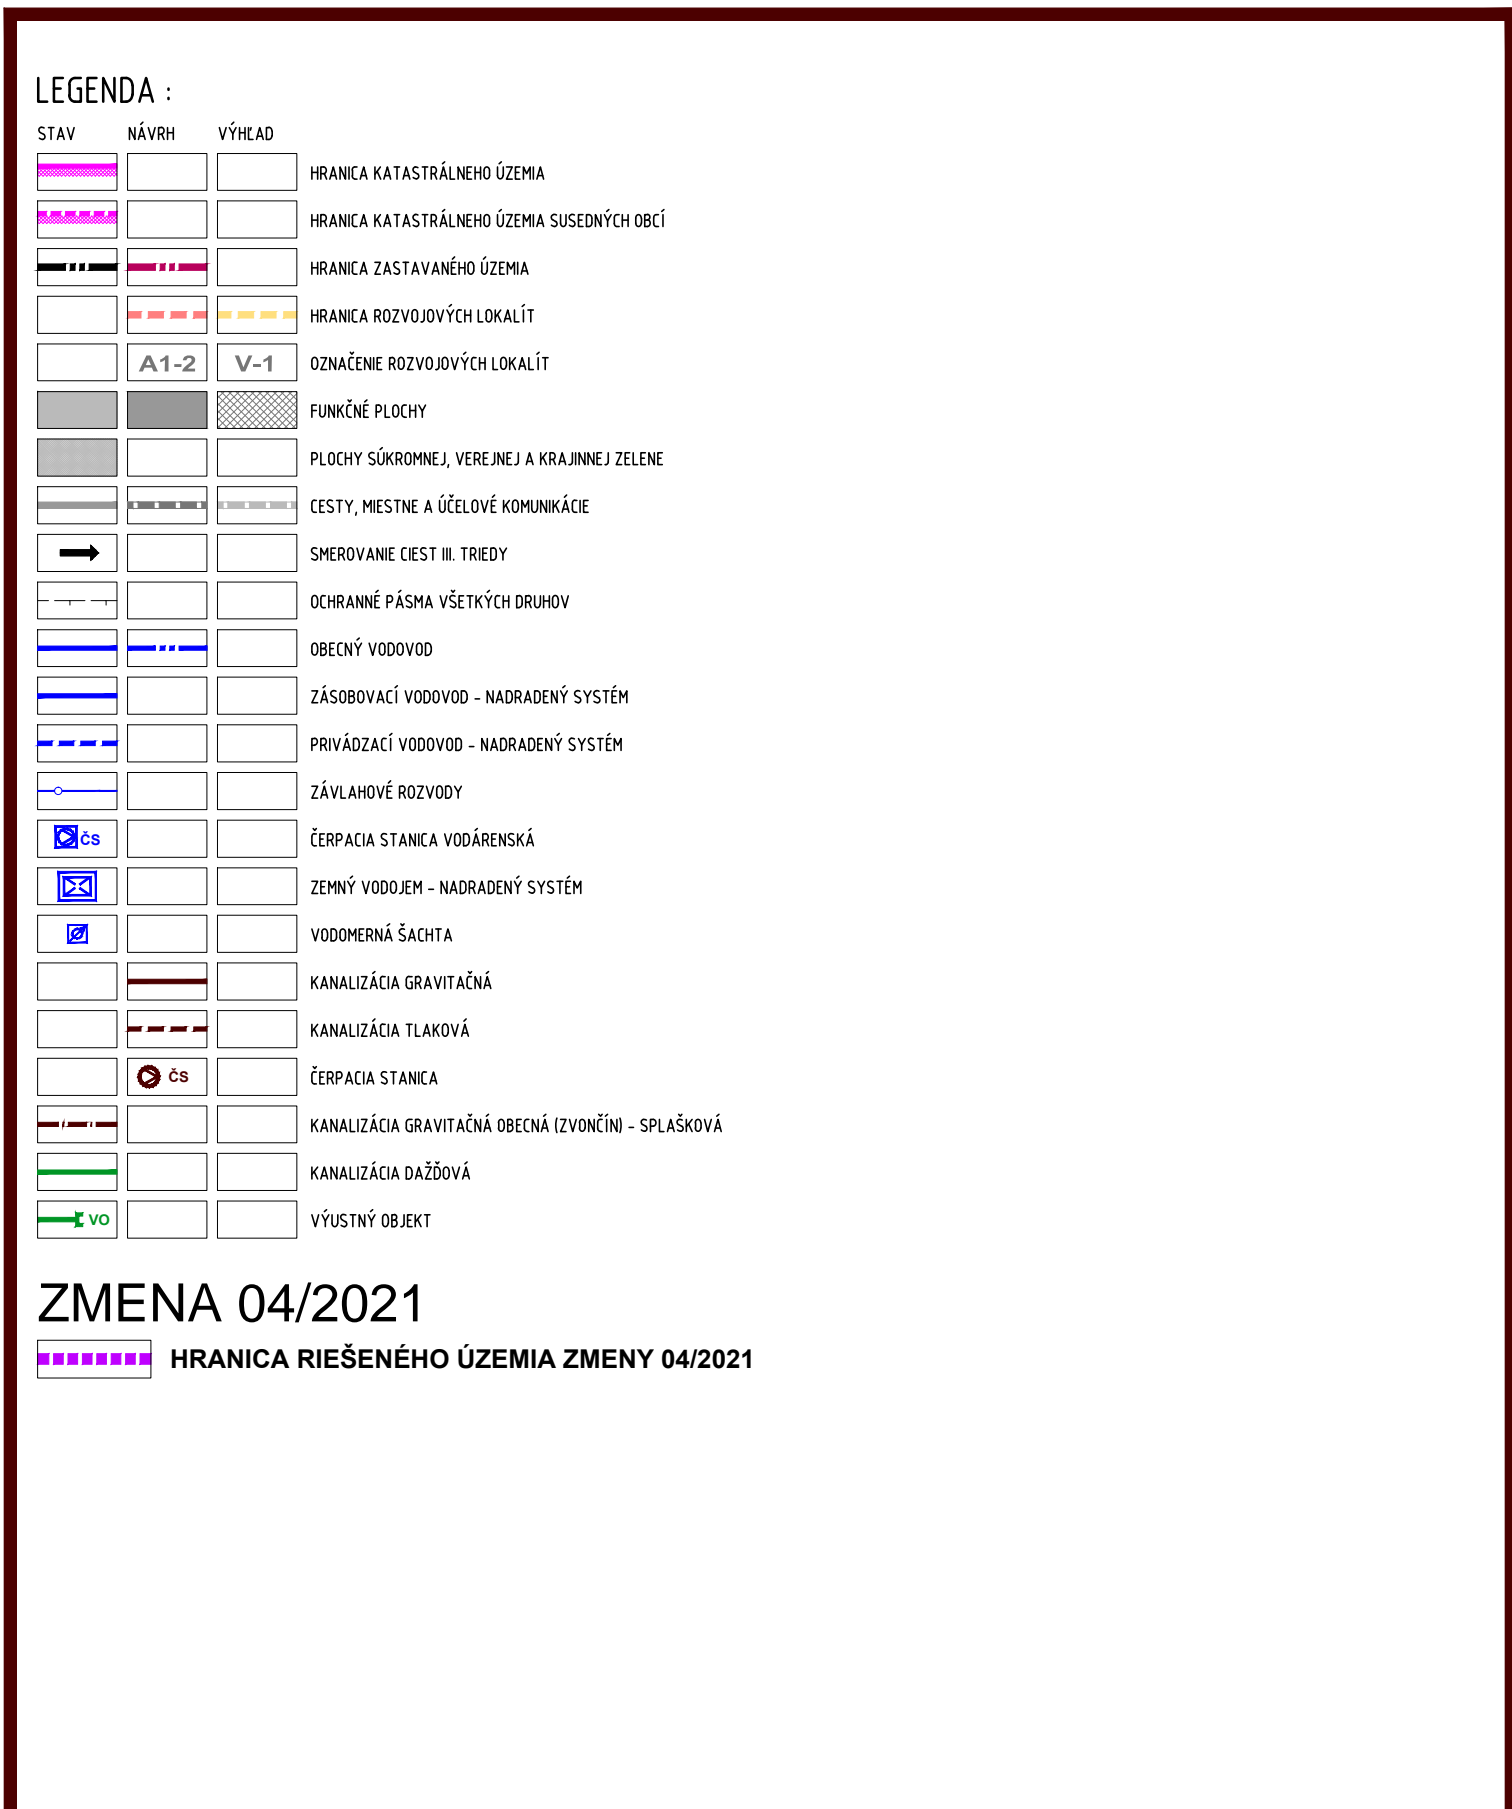

ZMENA 04/2021
HRANICA RIEŠENÉHO ÚZEMIA ZMENY 04/2021

LEGENDA :

STAV	NÁVRH	VÝHĽAD	OPIS
[Symbol]	[Symbol]	[Symbol]	HRANICA KATASTRÁLNEHO ÚZEMIA
[Symbol]	[Symbol]	[Symbol]	HRANICA KATASTRÁLNEHO ÚZEMIA SUSEDNÝCH OBCÍ
[Symbol]	[Symbol]	[Symbol]	HRANICA ZASTAVANÉHO ÚZEMIA
[Symbol]	[Symbol]	[Symbol]	HRANICA ROZVOJOVÝCH LOKALÍT
[Symbol]	[Symbol]	[Symbol]	OZNAČENIE ROZVOJOVÝCH LOKALÍT
[Symbol]	[Symbol]	[Symbol]	FUNKČNÉ PLOCHY
[Symbol]	[Symbol]	[Symbol]	PLOCHY SÚKROMNEJ, VEREJNEJ A KRAJINNEJ ZELENÉ
[Symbol]	[Symbol]	[Symbol]	CESTY, MIESTNE A ÚČELOVÉ KOMUNIKÁCIE
[Symbol]	[Symbol]	[Symbol]	SMEROVANIE CIEST III. TRIEDY
[Symbol]	[Symbol]	[Symbol]	OCHRANNÉ PÁSMA VŠETKÝCH DRUHOV
[Symbol]	[Symbol]	[Symbol]	OBECNÝ VODOVOD
[Symbol]	[Symbol]	[Symbol]	ZÁSOBOVACÍ VODOVOD - NADRADENÝ SYSTÉM
[Symbol]	[Symbol]	[Symbol]	PRIVÁDZACÍ VODOVOD - NADRADENÝ SYSTÉM
[Symbol]	[Symbol]	[Symbol]	ZÁVLAHOVÉ ROZVODY
[Symbol]	[Symbol]	[Symbol]	ČERPACIA STANICA VODÁRENSKÁ
[Symbol]	[Symbol]	[Symbol]	ZEMNÝ VODOJEM - NADRADENÝ SYSTÉM
[Symbol]	[Symbol]	[Symbol]	VODOMERNÁ ŠAČTA
[Symbol]	[Symbol]	[Symbol]	KANALIZÁCIA GRAVITAČNÁ
[Symbol]	[Symbol]	[Symbol]	KANALIZÁCIA TLAKOVÁ
[Symbol]	[Symbol]	[Symbol]	ČERPACIA STANICA
[Symbol]	[Symbol]	[Symbol]	KANALIZÁCIA GRAVITAČNÁ OBECNÁ (ZVONČÍN) - SPLAŠKOVÁ
[Symbol]	[Symbol]	[Symbol]	KANALIZÁCIA DAŽĎOVÁ
[Symbol]	[Symbol]	[Symbol]	VÝUSTNÝ OBJEKT

ZMENA 04/2021 - NÁVRH SEA
**ÚZEMNÝ PLÁN OBCE
 SUCHÁ NAD PARNOU**

M 1 : 5 000



VÝKRES RIEŠENIA VEREJNÉHO
 TECHNICKÉHO VYBAVENIA
 VODNÉ HOSPODÁRSTVO

OBJEDNÁVATEL: OBEC SUCHÁ N. PARNOU
 HL. RIEŠITEL: ING. ARCH. EVA KRUPOVÁ
 SPRACOVANÉ: MÁJ, 2021