



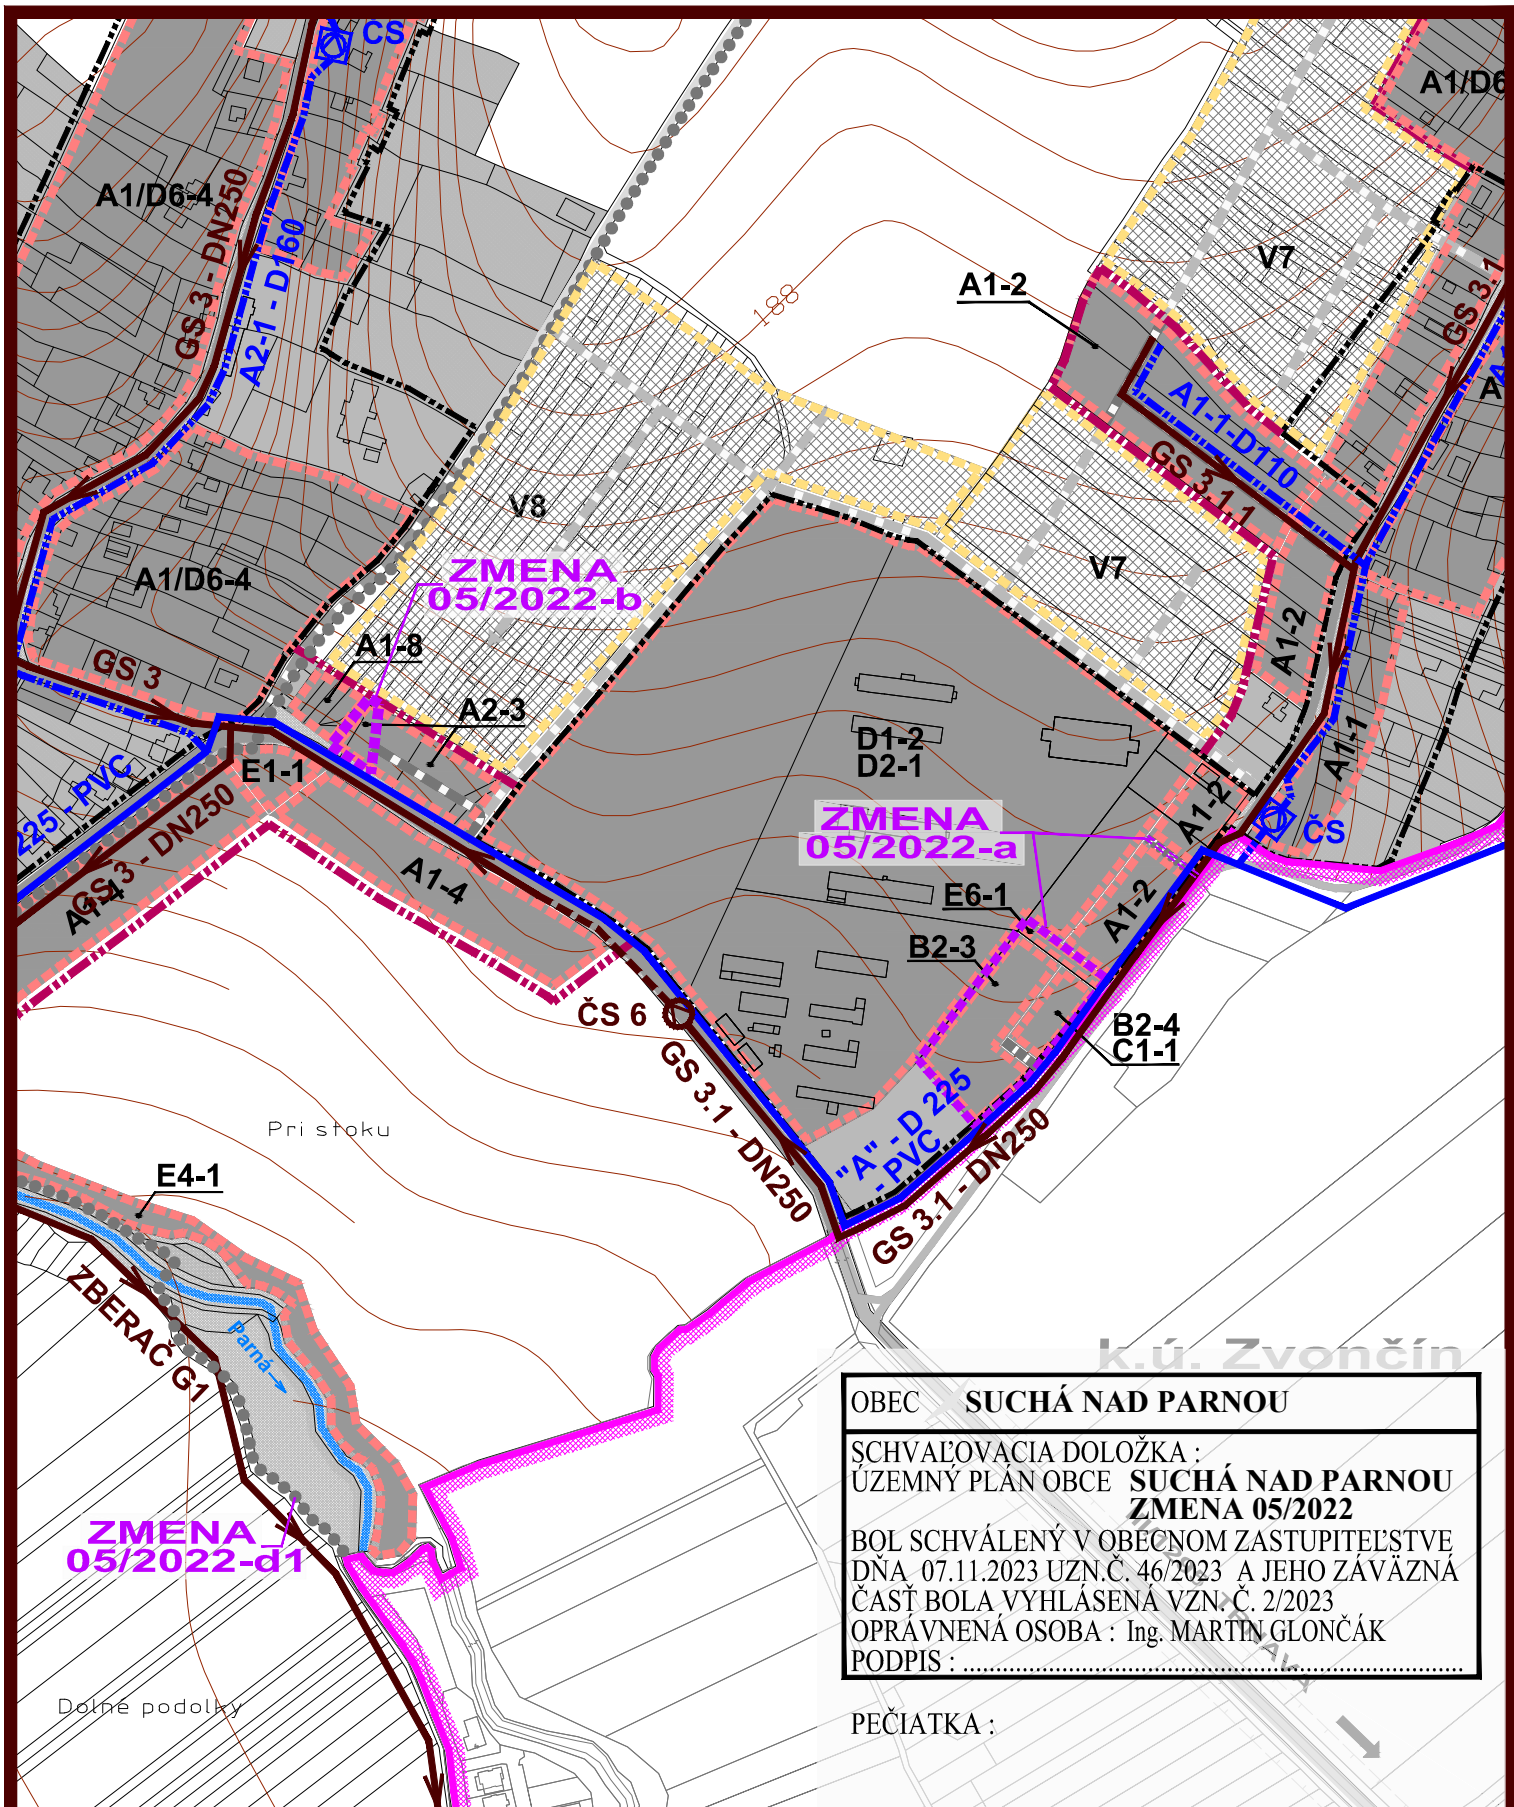

ZMENA 05/2022 - ČISTOPIS
ÚZEMNÝ PLÁN OBCE
SUCHÁ NAD PARNOU

VÝKRES RIEŠENIA VEREJNÉHO
TECHNICKÉHO VYBAVENIA
VODNÉ HOSPODÁRSTVO

OBJEDNÁVATEL: OBEC SUCHÁ N. PARNOU
HL. RIEŠITEL: ING. ARCH. EVA KRUPOVÁ
SPRACOVANÉ: NOVEMBER, 2023

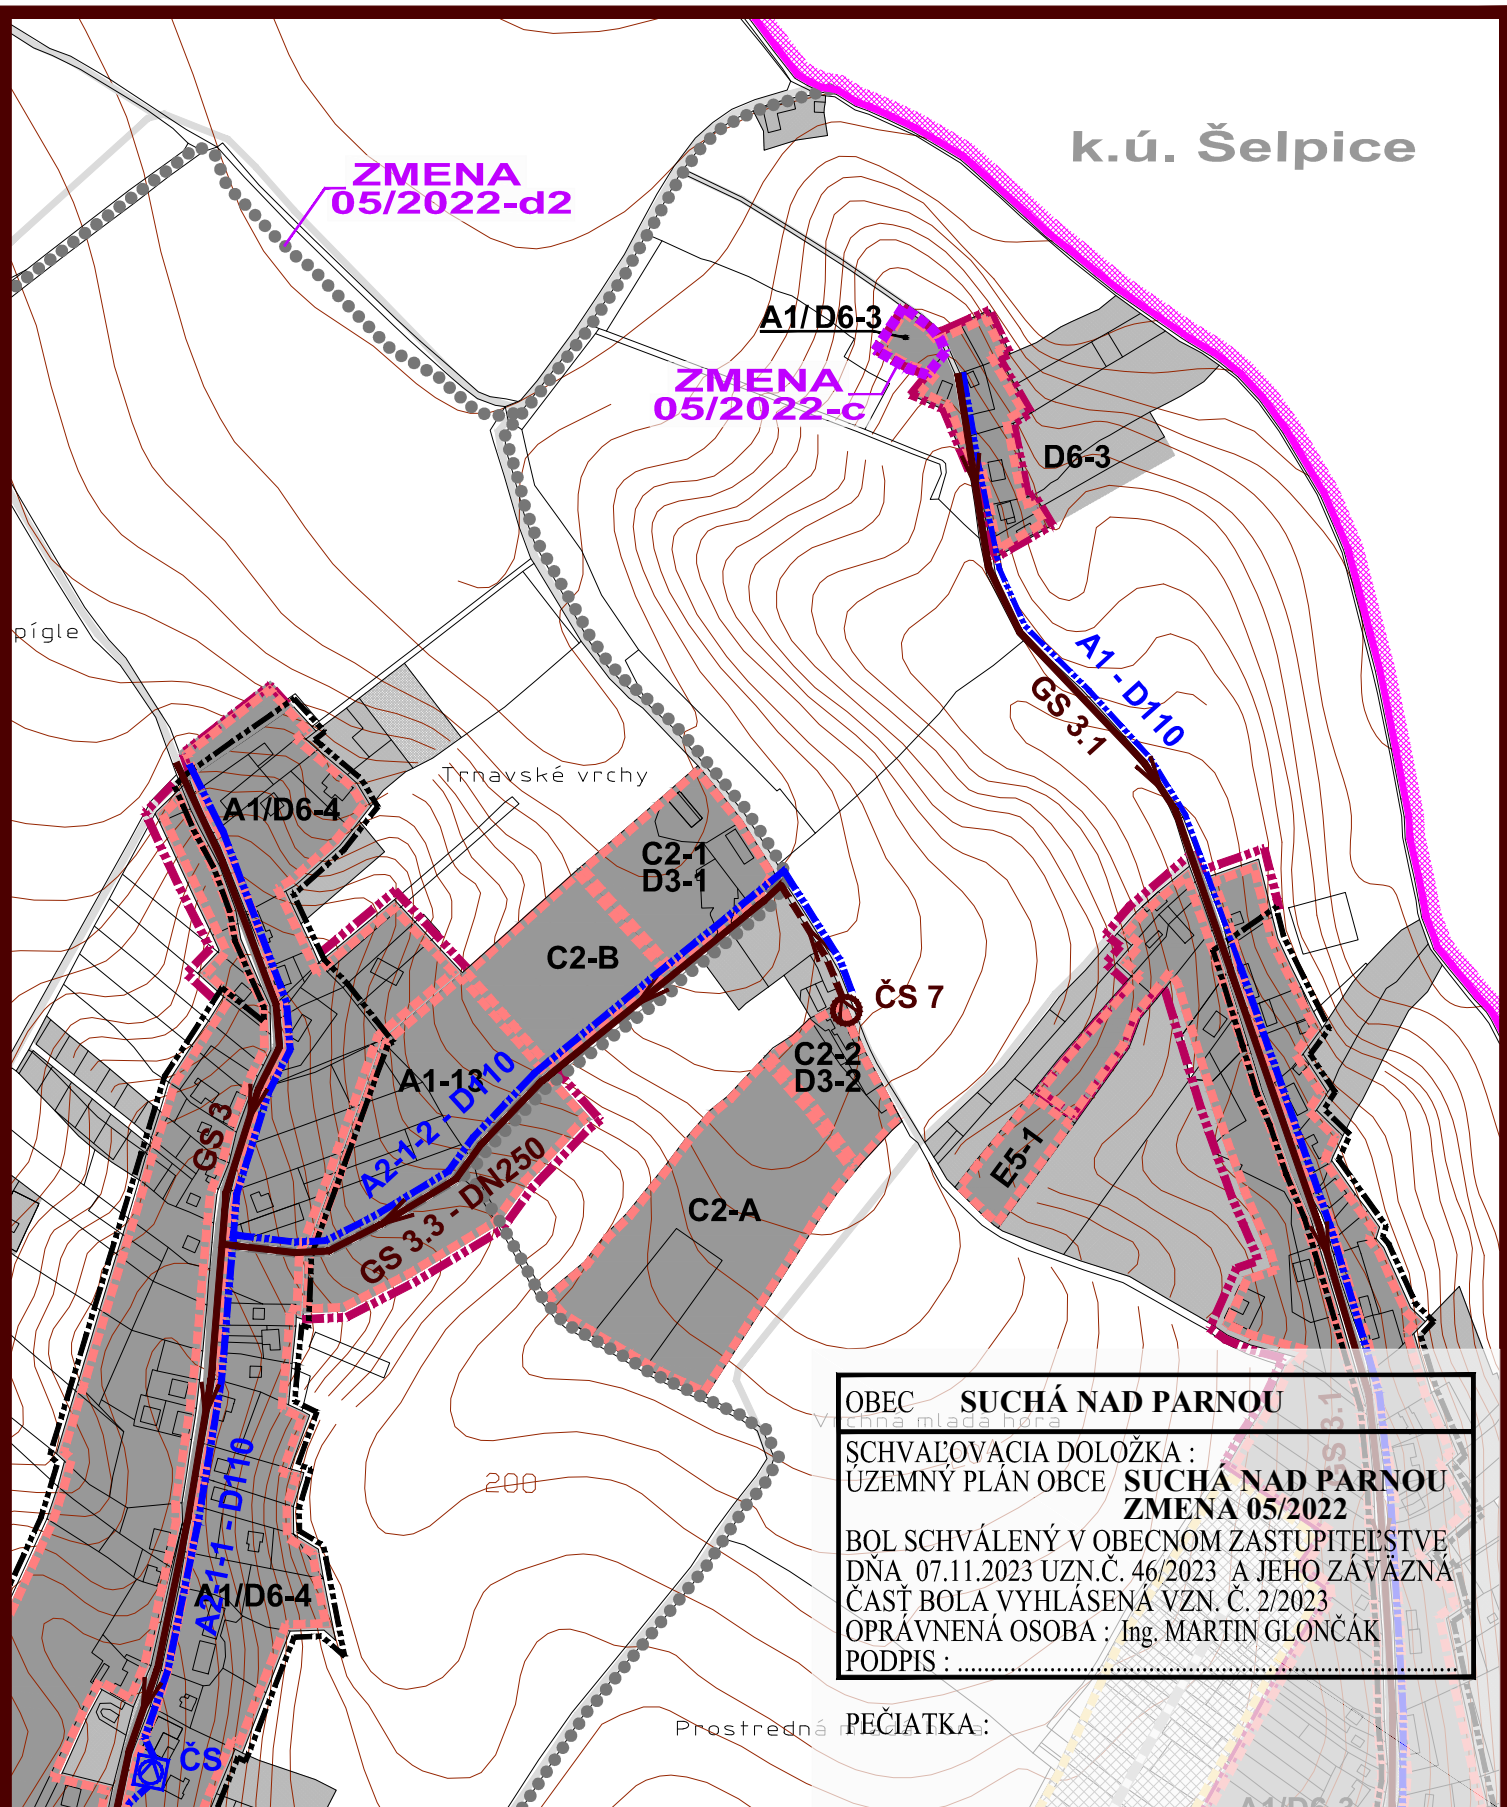

ZMENA 05/2022 - ČISTOPIS
ÚZEMNÝ PLÁN OBCE
SUCHÁ NAD PARNOU

VÝKRES RIEŠENIA VEREJNÉHO
TECHNICKÉHO VYBAVENIA
VODNÉ HOSPODÁRSTVO

OBJEDNÁVATEL: OBEC SUCHÁ N. PARNOU
HL. RIEŠITEL: ING. ARCH. EVA KRUPOVÁ
SPRACOVANÉ: NOVEMBER, 2023

LEGENDA :			
STAV	NÁVRH	VÝHEAD	
			HRANICA KATASTRÁLNEHO ÚZEMIA
			HRANICA KATASTRÁLNEHO ÚZEMIA SUSEDNÝCH OBCÍ
			HRANICA ZASTAVANÉHO ÚZEMIA
			HRANICA ROZVOJOVÝCH LOKALÍT
	A1-2	V-1	OZNAČENIE ROZVOJOVÝCH LOKALÍT
			FUNKČNÉ PLOCHY
			PLOCHY SÚKROMNEJ, VEREJNEJ A KRAJINNEJ ZELENÉ
			CESTY, MIESTNE A ÚČELOVÉ KOMUNIKÁCIE
			SMEROVANIE CIEST III. TRIEDY
			OCHRANNÉ PÁSMA VŠETKÝCH DRUHOV
			OBCENÝ VODOVOD
			ZÁSOBOVACÍ VODOVOD - NADRADENÝ SYSTÉM
			PRIVÁDZACÍ VODOVOD - NADRADENÝ SYSTÉM
			ZÁVLACHOVÉ ROZVODY
			ČERPACIA STANICA VODÁRENSKÁ
			ZEMNÝ VODOJEM - NADRADENÝ SYSTÉM
			VODOMERNÁ ŠACHTA
			KANALIZÁCIA GRAVITAČNÁ
			KANALIZÁCIA TLAKOVÁ
			ČERPACIA STANICA
			KANALIZÁCIA GRAVITAČNÁ OBCENÁ (ZVONČÍN) - SPLAŠKOVÁ
			KANALIZÁCIA DAŽDOVÁ
			VÝSTUPNÝ OBJEKT
			ZÁPLAVOVÉ ČIARY Q5 V GEOGRAFICKEJ OBLASTI
			ZÁPLAVOVÉ ČIARY Q100 V GEOGRAFICKEJ OBLASTI

ZMENA 05/2022

	HRANICA RIEŠENÉHO ÚZEMIA ZMENY 05/2022
	LOKALITA LÍNIOVÉHO ROZVOJA (CESTY)

ZMENA 05/2022 - ČISTOPIS
ÚZEMNÝ PLÁN OBCE
SUCHÁ NAD PARNOU

VÝKRES RIEŠENIA VEREJNÉHO
TECHNICKÉHO VYBAVENIA
VODNÉ HOSPODÁRSTVO

OBJEDNÁVATEL: OBEC SUCHÁ N. PARNOU
HL. RIEŠITEL: ING. ARCH. EVA KRUPOVÁ
SPRACOVANÉ: NOVEMBER, 2023