


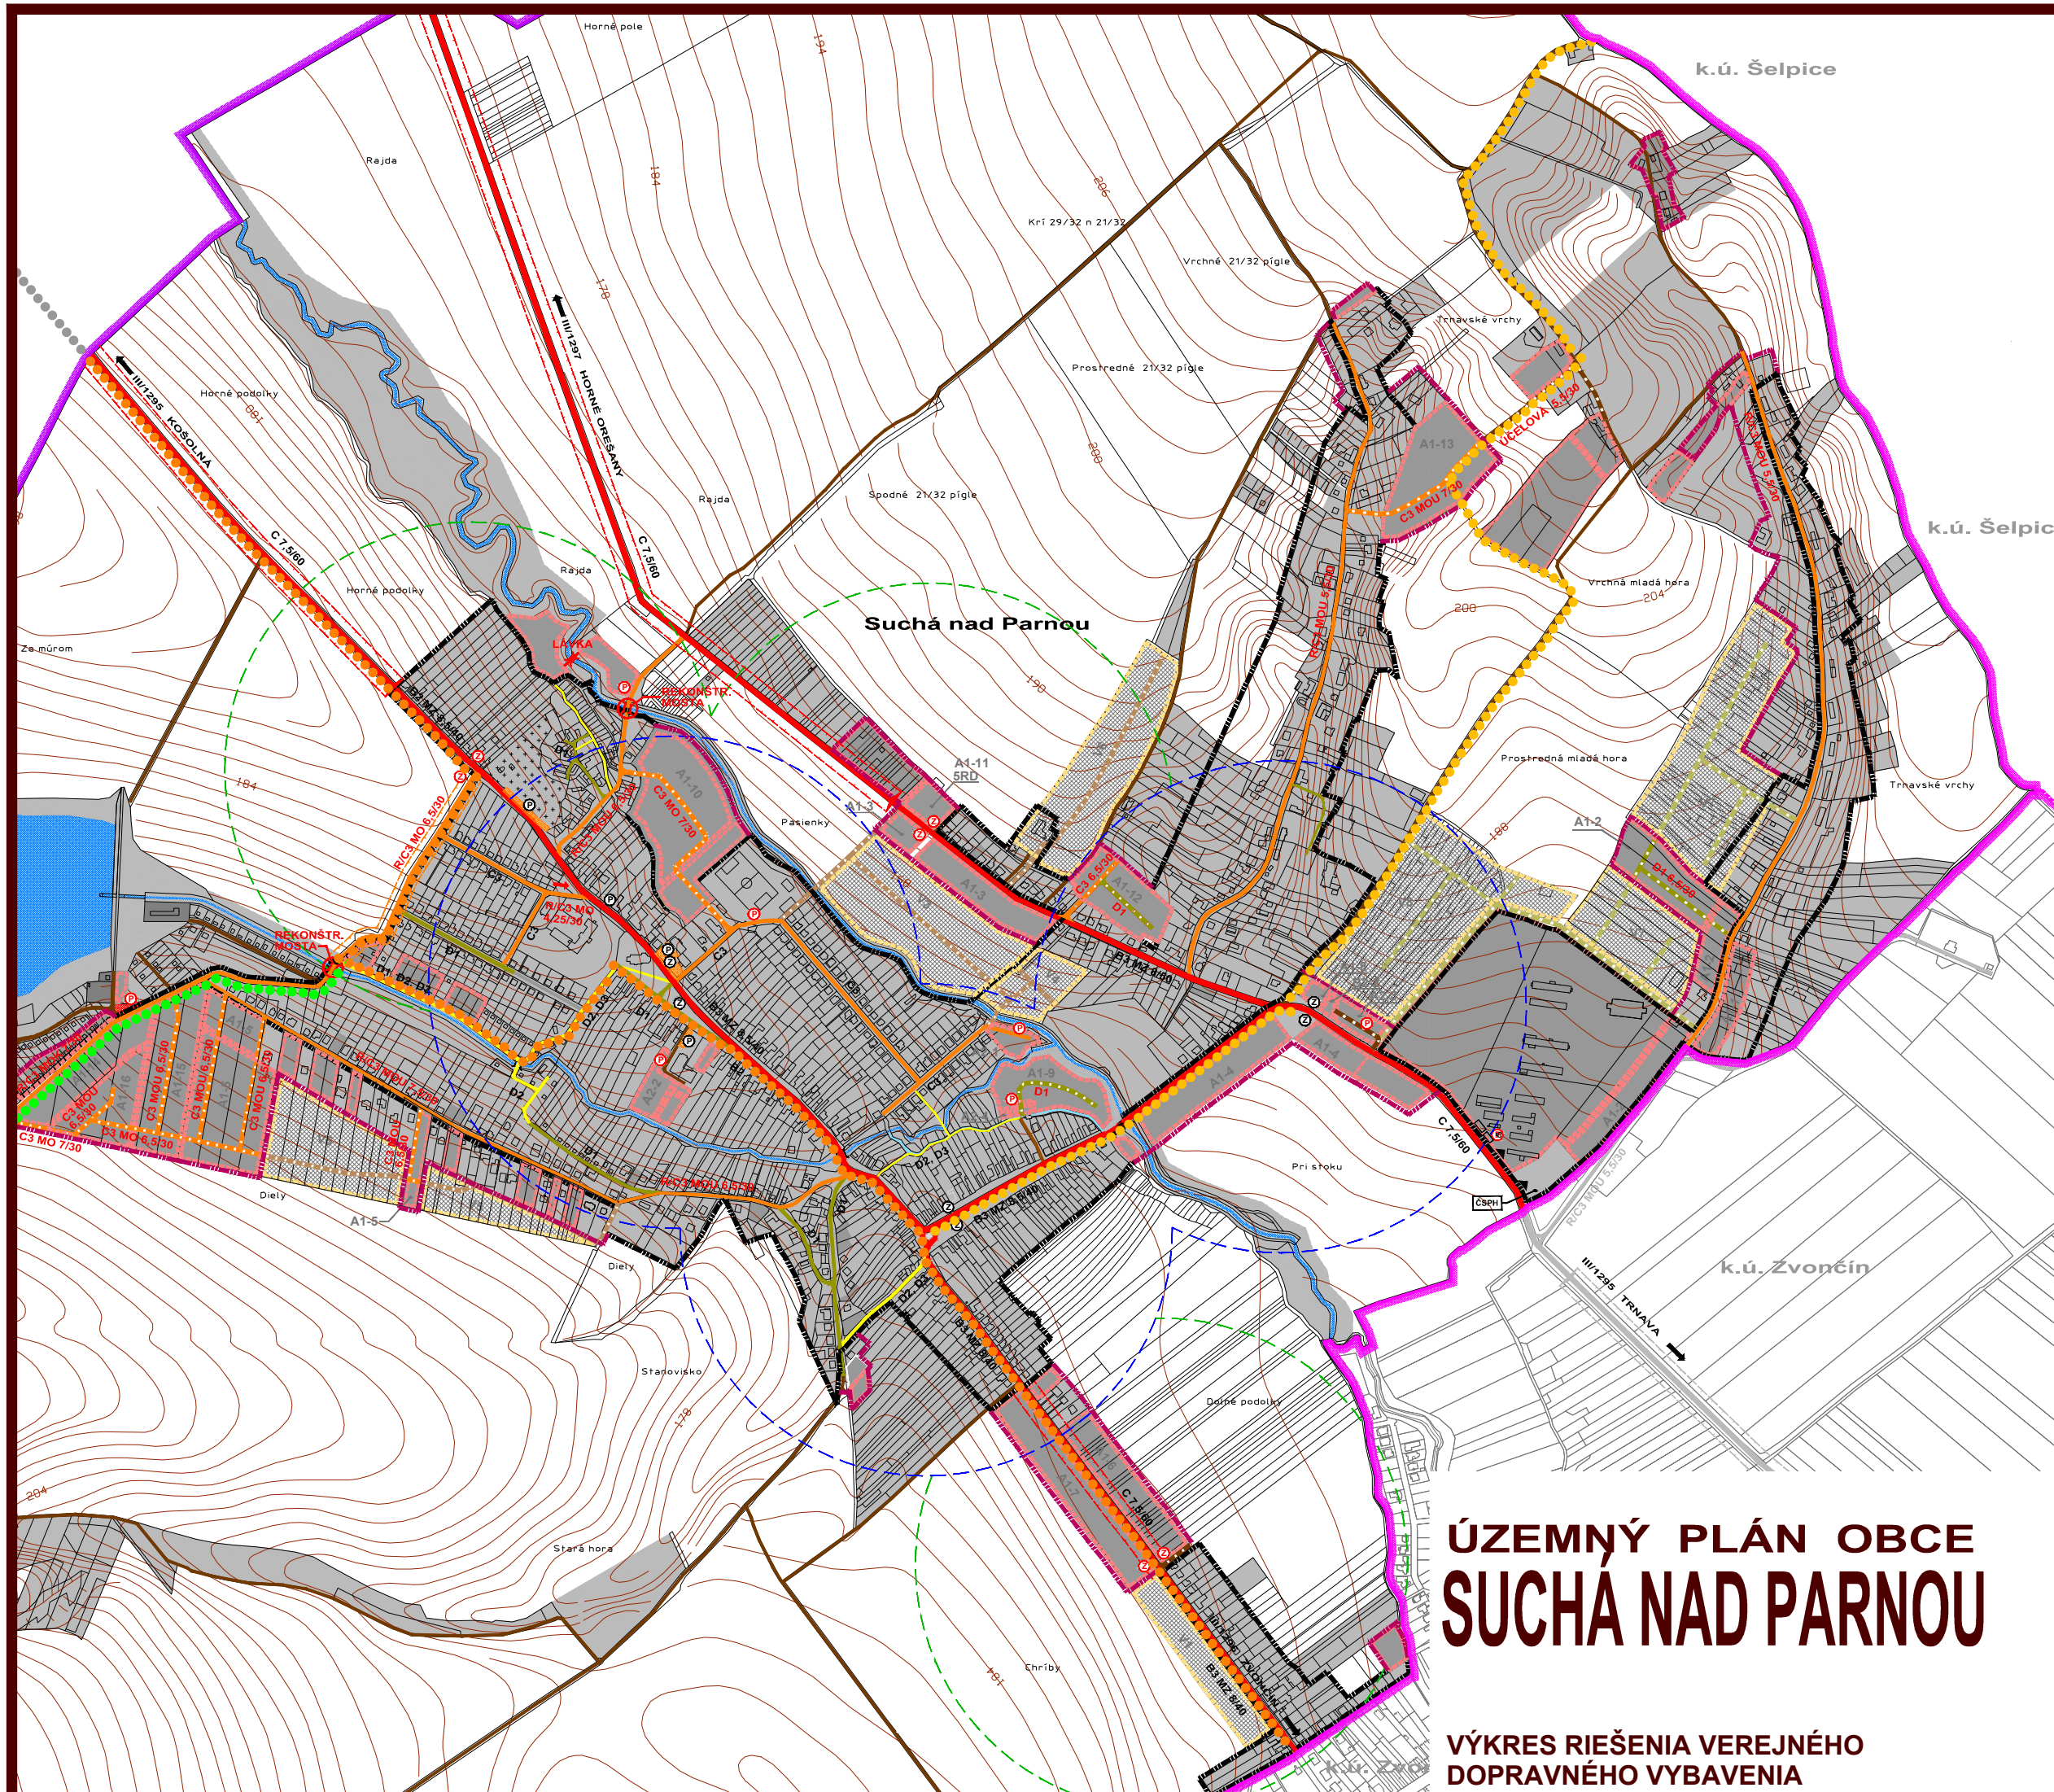

ÚZEMNÝ PLÁN OBCE SUCHÁ NAD PARNOU

VÝKRES RIEŠENIA VEREJNÉHO
DOPRAVNÉHO VYBAVENIA



OBJEDNÁVATEL: OBEC SUCHÁ N. PARNOU
HL. RIEŠITEL: ING. ARCH. EVA KRUPOVÁ
PLATNÝ ÚPN OBCE

M 1 : 10 000