


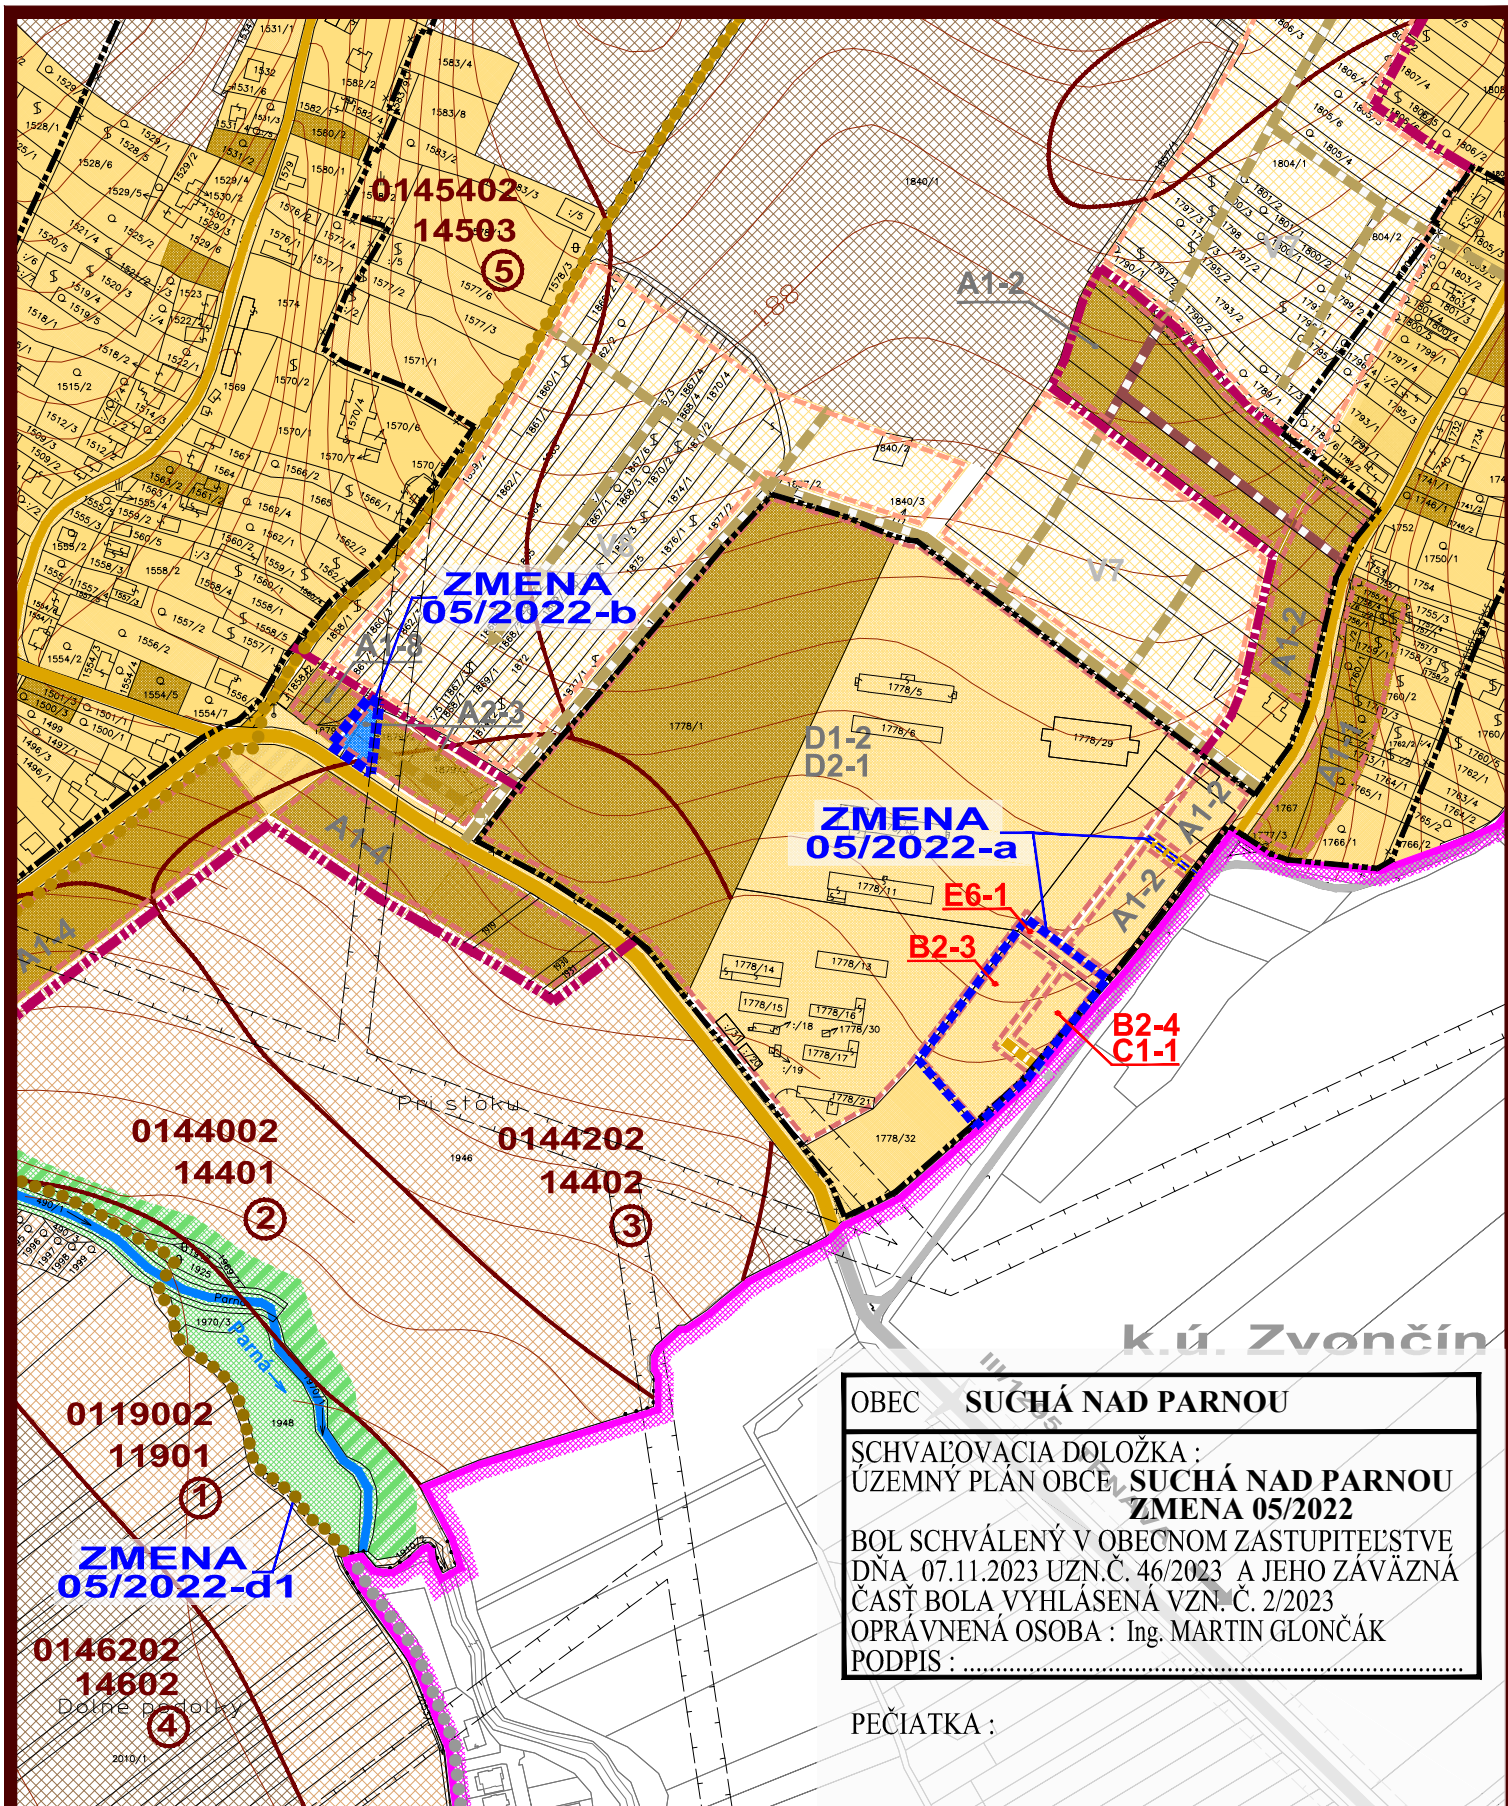


ZMENA 05/2022 - ČISTOPIS
ÚZEMNÝ PLÁN OBCE
SUCHÁ NAD PARNOU

M 1 : 5 000



OBJEDNÁVATEL: OBEC SUCHÁ N. PARNOU
HL. RIEŠITEL: ING. ARCH. EVA KRUPOVÁ
SPRACOVANÉ: NOVEMBER, 2023

VÝKRES PERSPEKTÍVNEHO
POUŽITIA PP A LPF

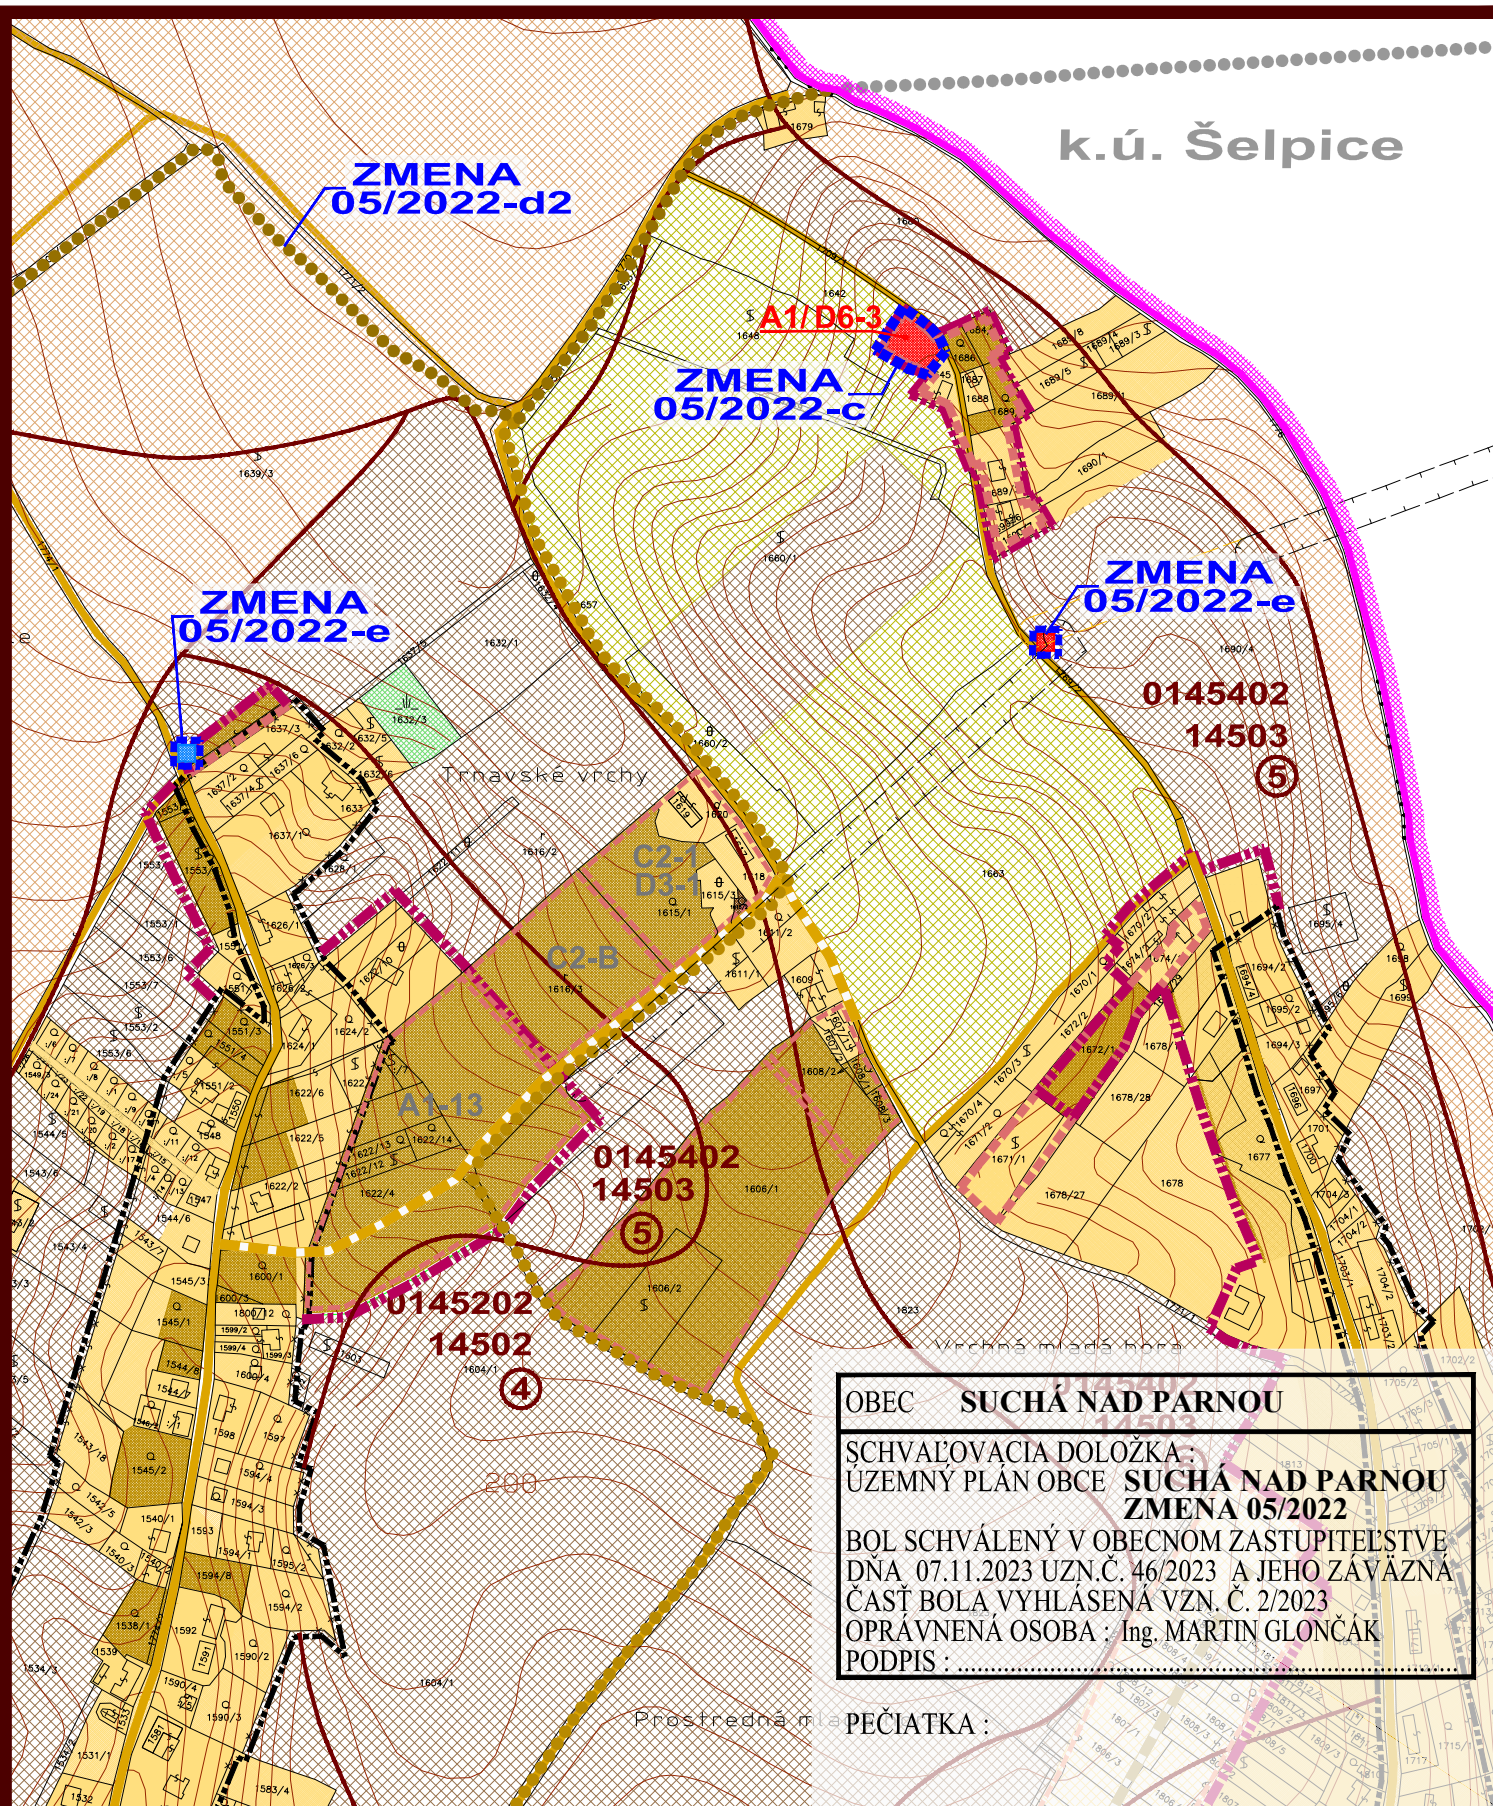

ZMENA 05/2022 - ČISTOPIS
ÚZEMNÝ PLÁN OBCE
SUCHÁ NAD PARNOU

M 1 : 5 000



OBJEDNÁVATEL: OBEC SUCHÁ N. PARNOU
HL. RIEŠITEL: ING. ARCH. EVA KRUPOVÁ
SPRACOVANÉ: NOVEMBER, 2023

VÝKRES PERSPEKTÍVNEHO
POUŽITIA PP A LPF

LEGENDA :

STAV	NÁVRH	VÝHĽAD	
			HRANICA KATASTRÁLNEHO ÚZEMIA
			HRANICA KATASTRÁLNEHO ÚZEMIA SUSEDNÝCH OBCÍ
			HRANICA ZASTAVANÉHO ÚZEMIA
			HRANICA ROZVOJOVÝCH LOKALÍT
	A1-2	V-1	OZNAČENIE ROZVOJOVÝCH LOKALÍT
			ZASTAVANÉ PLOCHY
			PLOCHY PREDPOKLADANÉHO ODŇATIA POĽNOHOSP. PÔDY
			PLOCHY SÚKROMNEJ ZELENÉ
			CESTY, MIESTNE A ÚČELOVÉ KOMUNIKÁCIE
			PLOCHY PREDPOKLADANÉHO ODŇATIA POĽNOHOSP. PÔDY - KOMUNIKÁCIE
			SMEROVANIE CIEST III.TRIEDY
			CYKLOTRASY
			HRANICA BONTOVANEJ PÔDY - EKOLOG. JEDNOTKY (BPEJ)
	2		SKUPINA BPEJ
	03601		KÓD BPEJ
			ORNÁ PÔDA TROCH NAJLEPŠÍCH BPEJ
			ORNÁ PÔDA OSTATNÝCH BPEJ
			SADY, VINICE
			LESNÉ A NELESNÉ PORASTY
			VODNÉ PLOCHY A TOKY
			ZÁVLAHY
			HRANICA ZÁUJMOVÉHO ÚZEMIA ZÁVLAH
			PODZEMNÉ ZÁVLAHOVÉ POTRUBIE (ORIENTAČNE)

ZMENA 05/2022

- HRANICA RIEŠENÉHO ÚZEMIA ZMENY 05/2022
- LOKALITA LÍNIOVÉHO ROZVOJA (CESTY)

Návrh

- HRANICA ROZVOJOVÝCH LOKALÍT
- A1-8 OZNAČENIE ROZVOJOVÝCH LOKALÍT
- PLOCHY BEZ ZÁBERU PP - OSTATNÉ PLOCHY
- PLOCHY PREDPOKLADANÉHO ODŇATIA POĽNOHOSP. PÔDY
- PLOCHY POĽNOHOSP. PÔDY S UDELENÝM SÚHLASOM (§13) - ZMENA FUNKČNÉHO VYUŽITIA
- ÚČELOVÉ KOMUNIKÁCIE (POĽNÉ CESTY) - OSTATNÉ PLOCHY
- CHODNÍK PRE PEŠÍCH - OSTATNÉ PLOCHY
- CYKLOCHODNÍK - OSTATNÉ PLOCHY
- CYKLOTRASA - PREDPOKLADANÉ ODŇATIE POĽNOHOSP. PÔDY
- CYKLOTRASA - OSTATNÉ PLOCHY

ZMENA 05/2022 - ČISTOPIS
ÚZEMNÝ PLÁN OBCE
SUCHÁ NAD PARNOU

M 1 : 5 000



OBJEDNÁVATEL: OBEC SUCHÁ N. PARNOU
HL. RIEŠITEL: ING. ARCH. EVA KRUPOVÁ
SPRACOVANÉ: NOVEMBER, 2023

VÝKRES PERSPEKTÍVNEHO
POUŽITIA PP A LPF