

OBEC SUCHÁ NAD PARNOU
 SCHVAĽOVACIA DOLOŽKA :
 ÚZEMNÝ PLÁN OBCE SUCHÁ NAD PARNOU
 ZMENA 05/2022
 BOL SCHVÁLENÝ V OBEČNOM ZASTUPITELSTVE
 DŇA 07.11.2023 UZN.Č. 46/2023 A JEHO ZÁVÄZNÄ
 ČÄŠŤ BOLA VYHLÄSENÄ VZN. Č. 2/2023
 OPÄRVNENÄ OSOBA : Ing. MARTIN GLONČÄK
 PODPIS :

PEČIATKA :


ZMENA 05/2022 - ČISTOPIS
**ÚZEMNÝ PLÁN OBCE
 SUCHÁ NAD PARNOU**

M 1 : 5 000



VÝKRES RIEŠENIA VEREJNÉHO
 DOPRAVNÉHO VYBAVENIA - **NAVRHOVANÄ ZMENA**

OBJEDNÄVATEĽ: OBEC SUCHÄ N. PARNOU
 HL. RIEŠITEL': ING. ARCH. EVA KRUPOVÄ
 SPRACOVANÉ: NOVEMBER, 2023

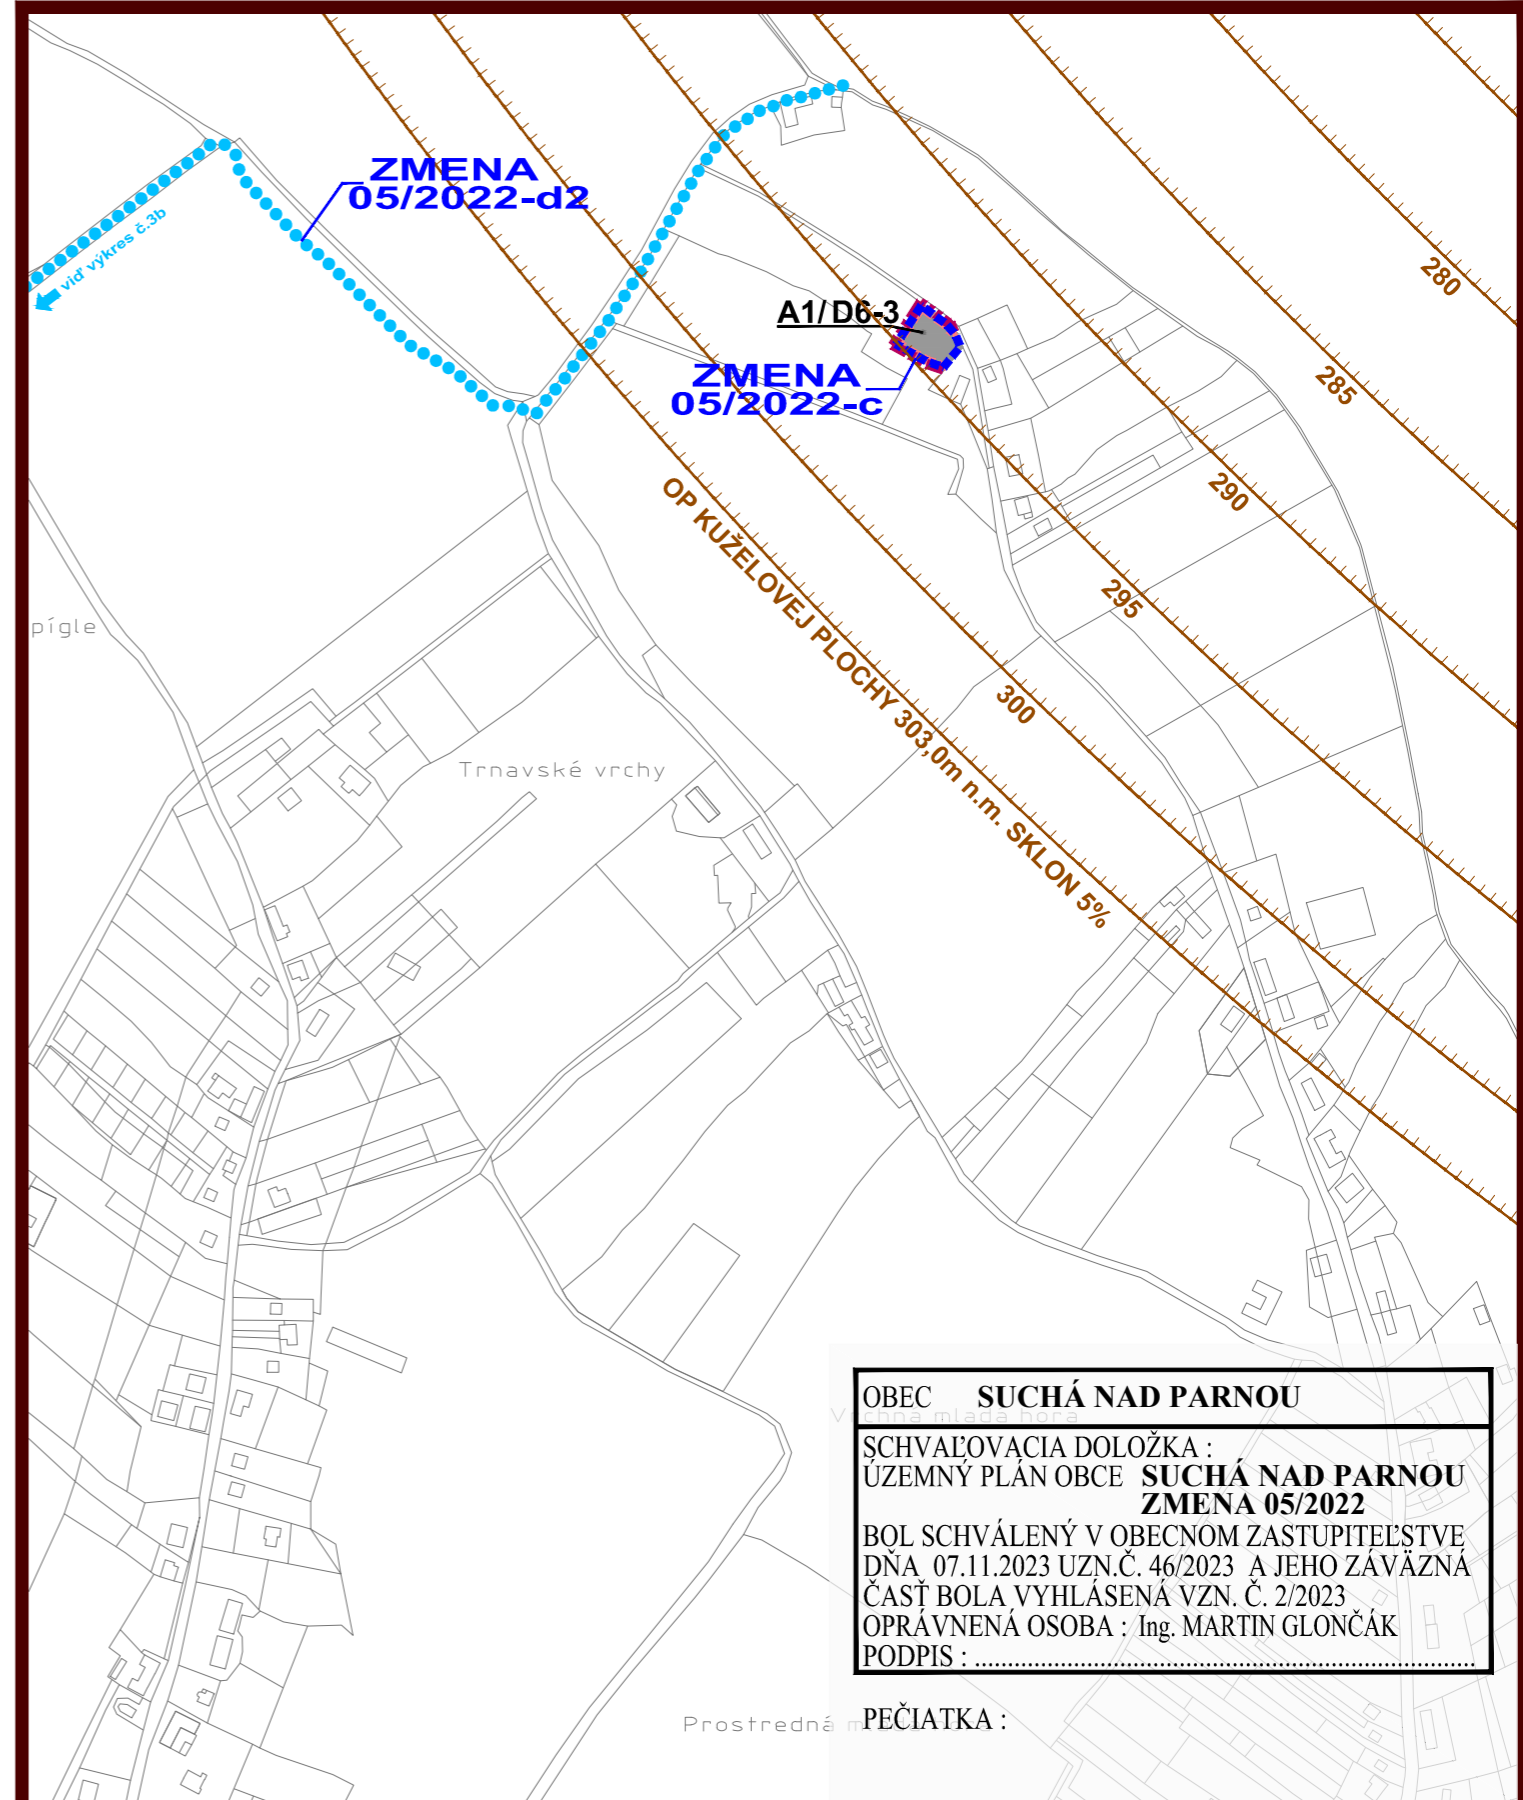

OBEC SUCHÄ NAD PARNOU
 SCHVAĽOVACIA DOLOŽKA :
 ÚZEMNÝ PLÁN OBCE SUCHÄ NAD PARNOU
 ZMENA 05/2022
 BOL SCHVÄLENÝ V OBEČNOM ZASTUPITELSTVE
 DŇA 07.11.2023 UZN.Č. 46/2023 A JEHO ZÄVÄZNÄ
 ČÄŠŤ BOLA VYHLÄSENÄ VZN. Č. 2/2023
 OPÄRVNENÄ OSOBA : Ing. MARTIN GLONČÄK
 PODPIS :

PEČIATKA :

ZMENA 05/2022 - ČISTOPIS
**ÚZEMNÝ PLÁN OBCE
 SUCHÄ NAD PARNOU**

M 1 : 5 000



VÝKRES RIEŠENIA VEREJNÉHO
 DOPRAVNÉHO VYBAVENIA - **NAVRHOVANÄ ZMENA**

OBJEDNÄVATEĽ: OBEC SUCHÄ N. PARNOU
 HL. RIEŠITEL': ING. ARCH. EVA KRUPOVÄ
 SPRACOVANÉ: NOVEMBER, 2023