


M 1 : 5 000

# ÚZEMNÝ PLÁN OBCE SUCHÁ NAD PARNOU

KOMPLEXNÝ VÝKRES PRIESTOROVÉHO  
USPORIADANIA A FUNKČNÉHO  
VYUŽÍVANIA ÚZEMIA



OBJEDNÁVATEĽ: OBEC SUCHÁ N. PARNOU  
HL. RIEŠITEĽ: ING. ARCH. EVA KRUPOVÁ  
**PLATNÝ ÚPN OBCE**

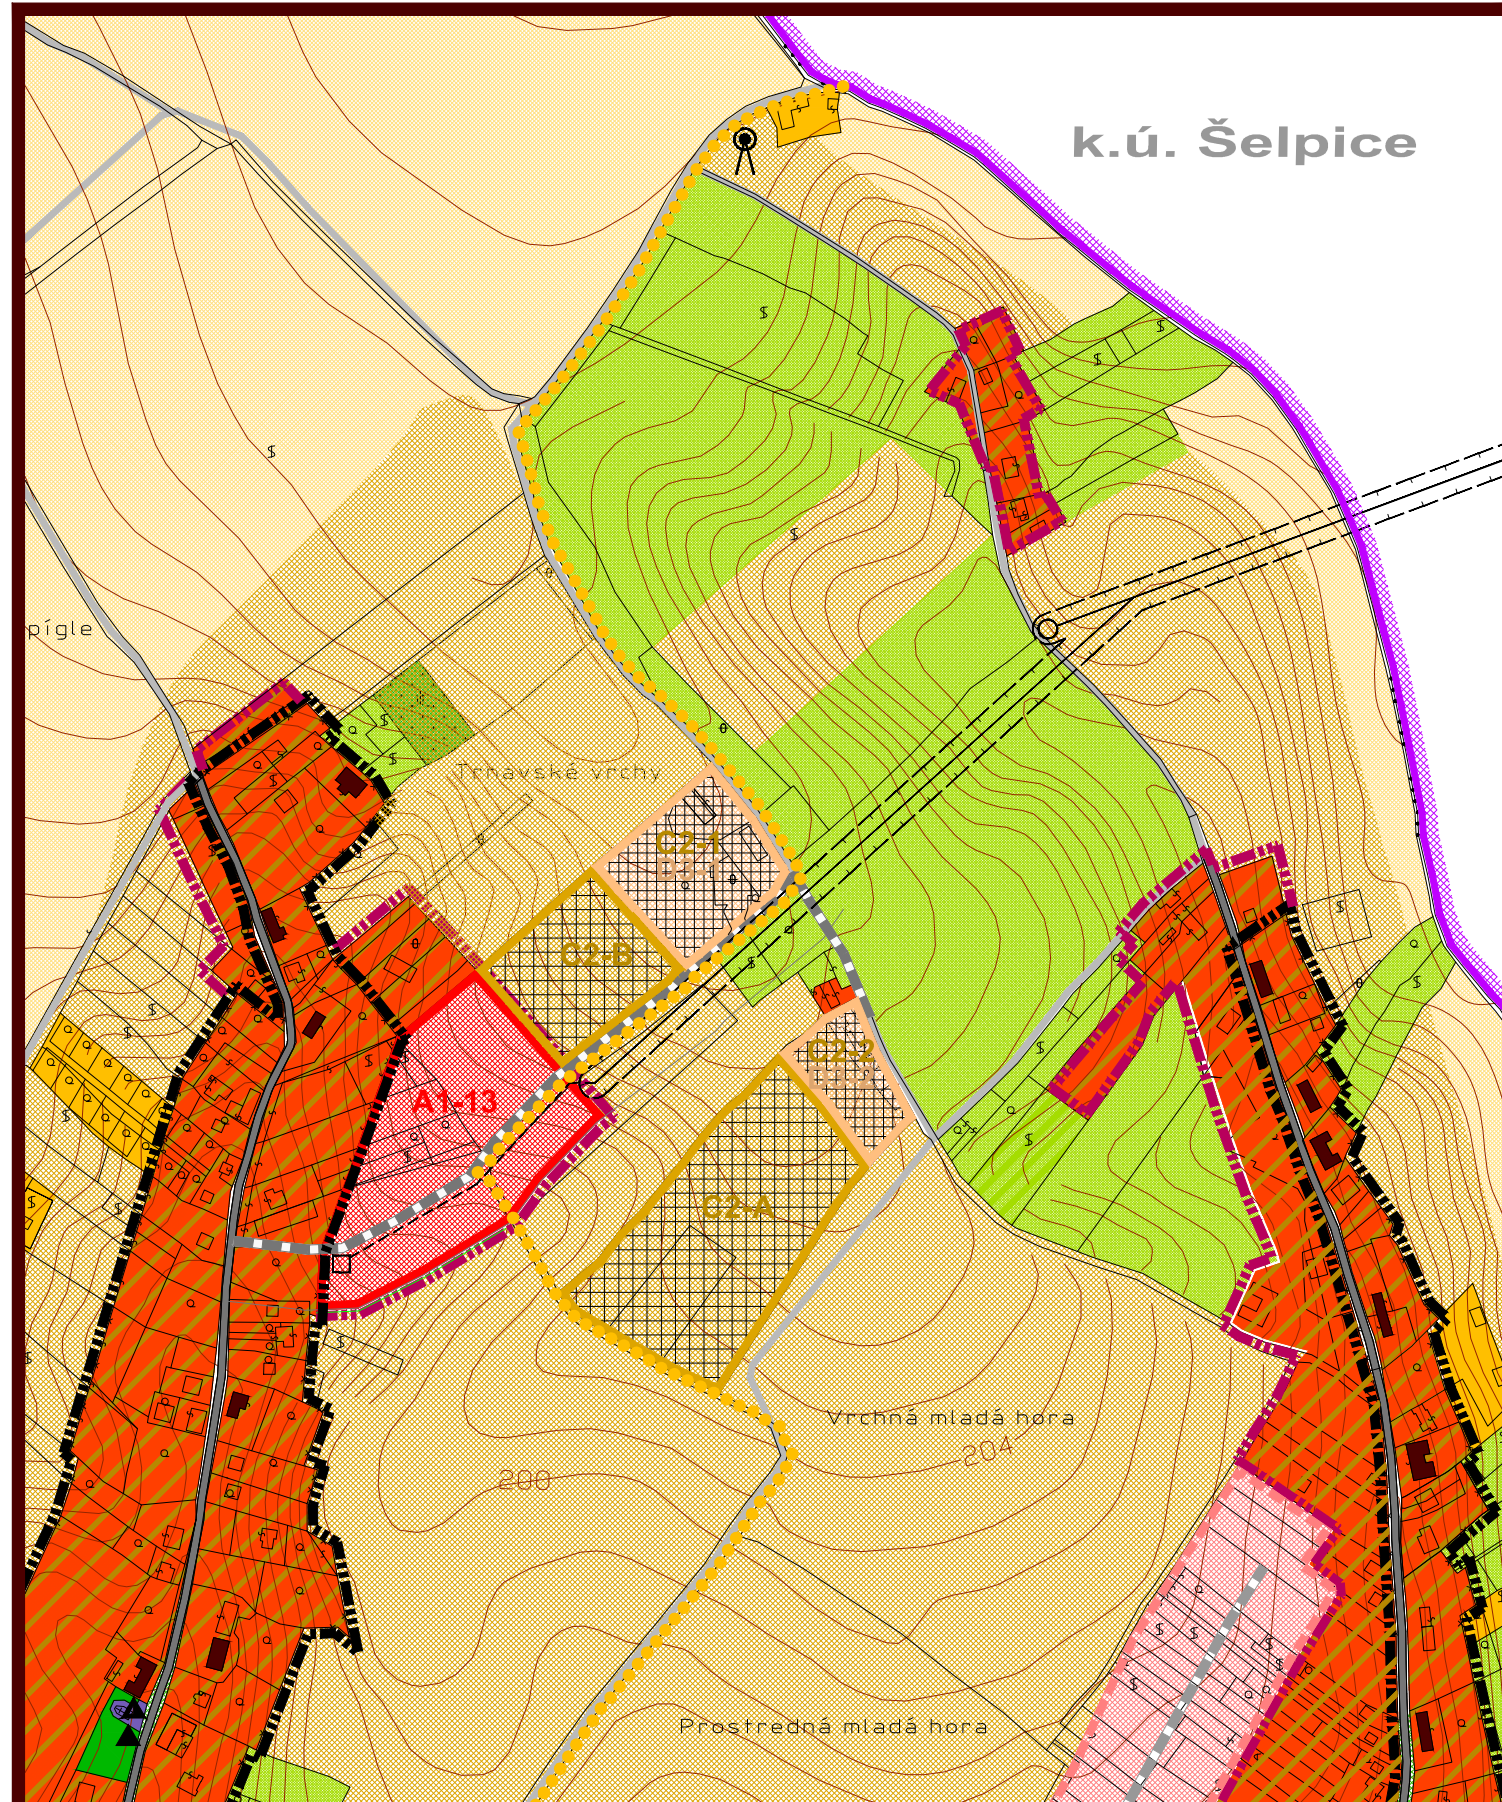

M 1 : 5 000

# ÚZEMNÝ PLÁN OBCE SUCHÁ NAD PARNOU

KOMPLEXNÝ VÝKRES PRIESTOROVÉHO  
USPORIADANIA A FUNKČNÉHO  
VYUŽÍVANIA ÚZEMIA



OBJEDNÁVATEĽ: OBEC SUCHÁ N. PARNOU  
HL. RIEŠITEĽ: ING. ARCH. EVA KRUPOVÁ  
**PLATNÝ ÚPN OBCE**