

OBEC **SUCHÁ NAD PARNOU**  
 SCHVAĽOVACIA DOLOŽKA :  
 ÚZEMNÝ PLÁN OBCE **SUCHÁ NAD PARNOU**  
**ZMENA 05/2022**  
 BOL SCHVÁLENÝ V OBEČNOM ZASTUPITELSTVE  
 DŇA 07.11.2023 UZN.Č. 46/2023 A JEHO ZÁVÄZNÄ  
 ČÄŠŤ BOLA VYHLÄSENÄ VZN. Č. 2/2023  
 OPÄRVNENÄ OSOBA : Ing. MARTIN GLONČÄK  
 PODPIS : .....

PEČIATKA :


ZMENA 05/2022 - ČISTOPIS  
**ÚZEMNÝ PLÁN OBCE**  
**SUCHÁ NAD PARNOU**

M 1 : 5 000



KOMPLEXNÝ VÝKRES PRIESTOROVÉHO  
 USPORIADANIA A FUNKČNÉHO  
 VYUŽÍVANIA ÚZEMIA - **NAVRHOVANÄ ZMENA**

OBJEDNÄVATEĽ: OBEC SUCHÄ N. PARNOU  
 HL. RIEŠITEL': ING. ARCH. EVA KRUPOVÄ  
 SPRACOVANÉ: NOVEMBER, 2023

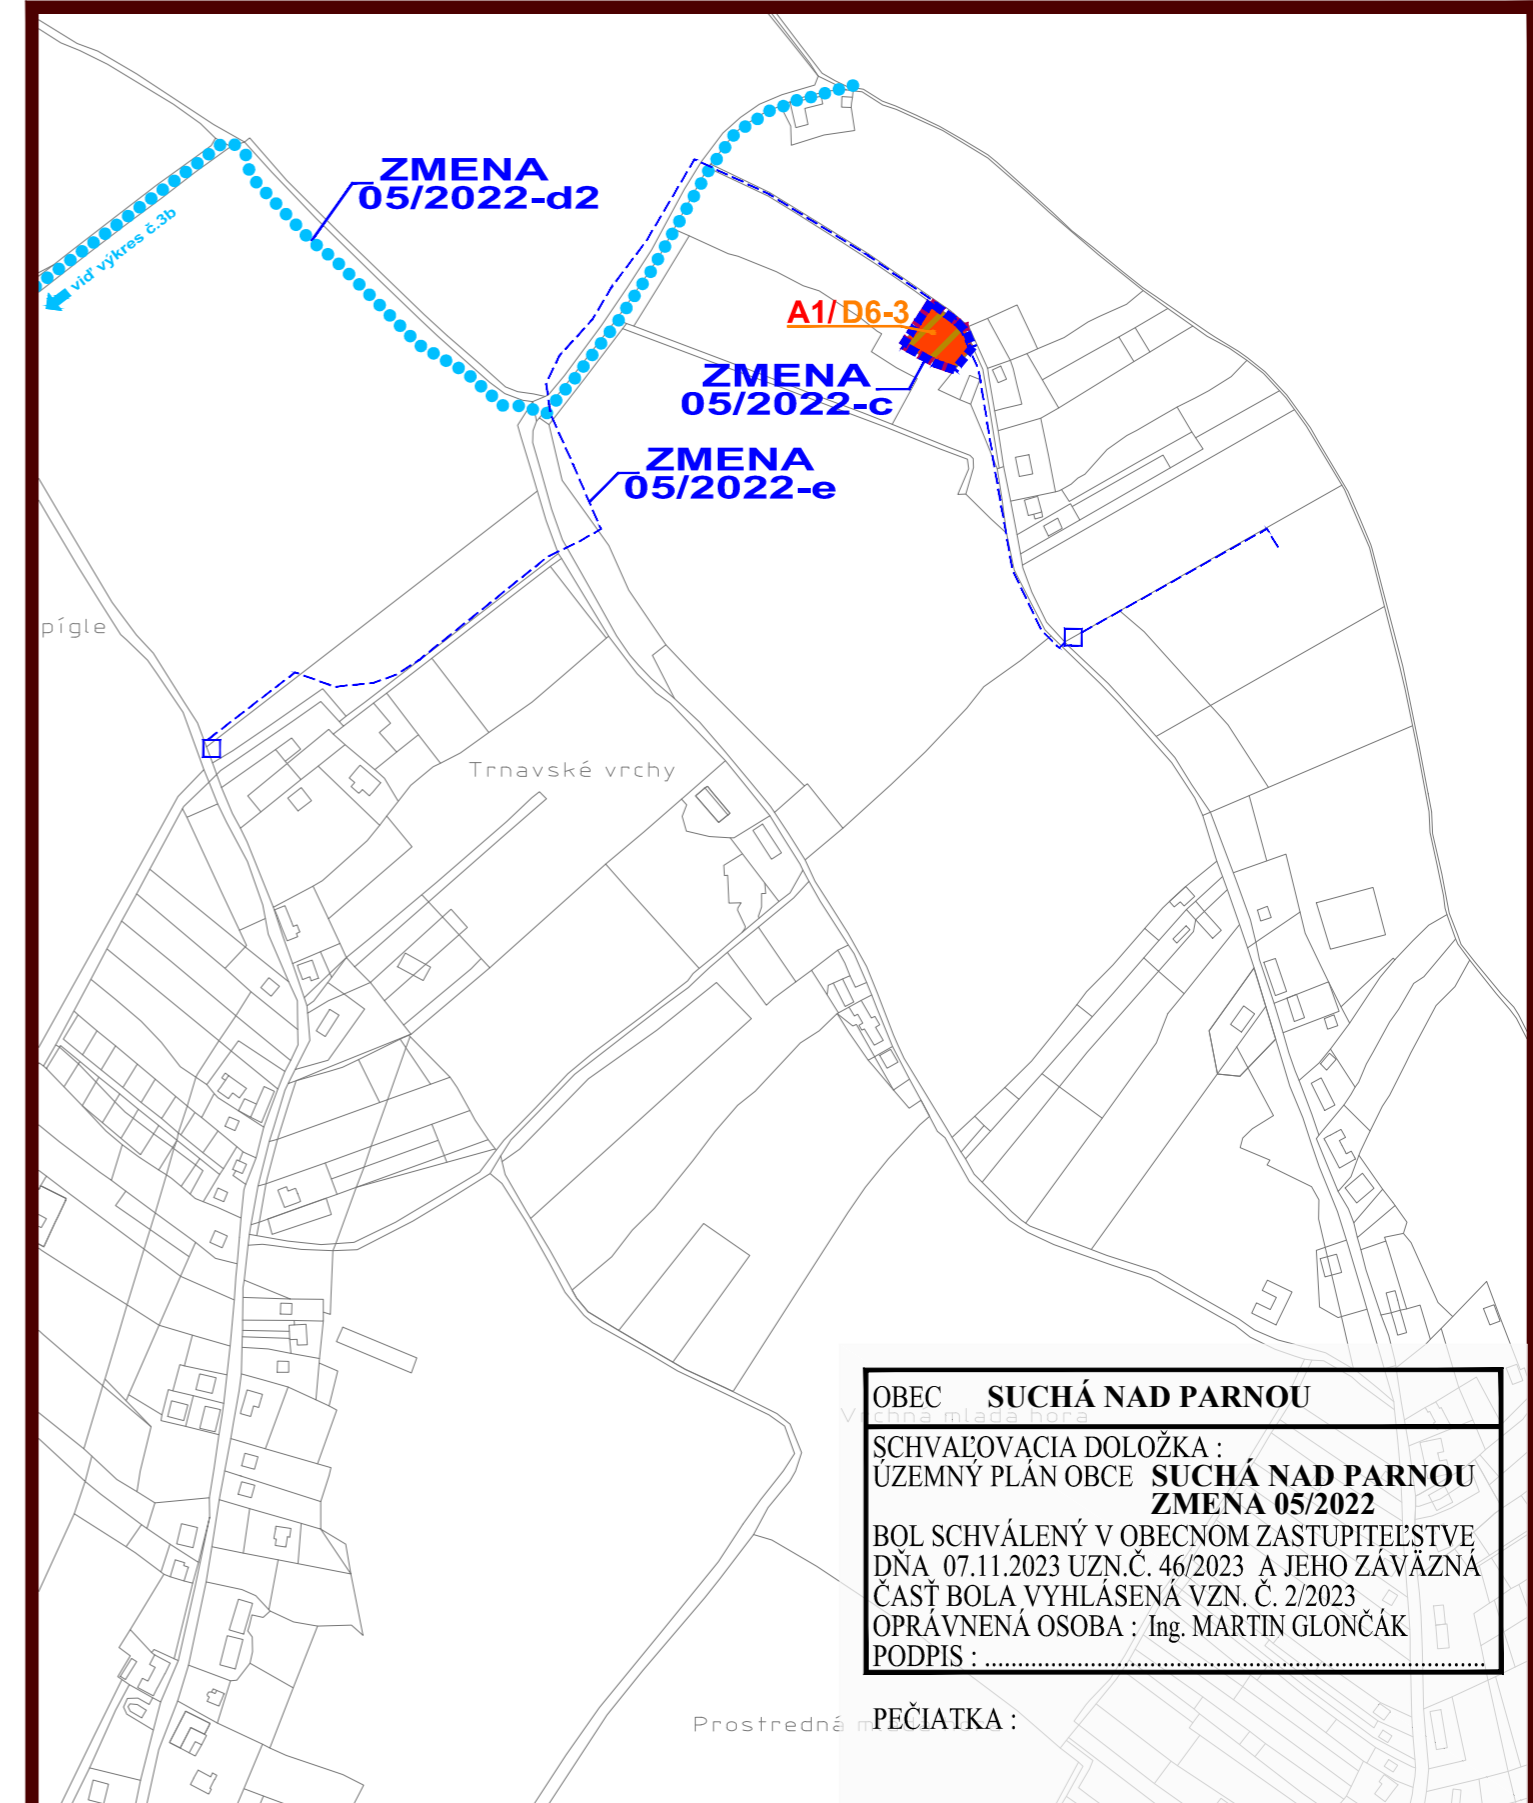

OBEC **SUCHÄ NAD PARNOU**  
 SCHVAĽOVACIA DOLOŽKA :  
 ÚZEMNÝ PLÁN OBCE **SUCHÄ NAD PARNOU**  
**ZMENA 05/2022**  
 BOL SCHVÄLENÝ V OBEČNOM ZASTUPITELSTVE  
 DŇA 07.11.2023 UZN.Č. 46/2023 A JEHO ZÄVÄZNÄ  
 ČÄŠŤ BOLA VYHLÄSENÄ VZN. Č. 2/2023  
 OPÄRVNENÄ OSOBA : Ing. MARTIN GLONČÄK  
 PODPIS : .....

PEČIATKA :

ZMENA 05/2022 - ČISTOPIS  
**ÚZEMNÝ PLÁN OBCE**  
**SUCHÄ NAD PARNOU**

M 1 : 5 000



KOMPLEXNÝ VÝKRES PRIESTOROVÉHO  
 USPORIADANIA A FUNKČNÉHO  
 VYUŽÍVANIA ÚZEMIA - **NAVRHOVANÄ ZMENA**

OBJEDNÄVATEĽ: OBEC SUCHÄ N. PARNOU  
 HL. RIEŠITEL': ING. ARCH. EVA KRUPOVÄ  
 SPRACOVANÉ: NOVEMBER, 2023