


- LEGENDA:**
- Navrhovaná gravitačná kanalizácia
  - Navrhované výtlčné potrubie
  - Prípojnice DN50 na tlakovej veži
  - Navrhovaná gravitačná kanalizácia prípojka DN160
  - od napojenia na stoku po hranicu sídkového pozemku
  - Navrhovaná tlaková kanalizácia prípojka d40
  - od napojenia na tlakovú vetvu po hranicu sídkového pozemku
  - Vodovod navrhovaný v samostatnej dokumentácii
  - Elektrické káble NN
  - Elektrické káble VN
  - Prívod
  - Telekom. zariadenie
  - Zeleň
  - Zeleň

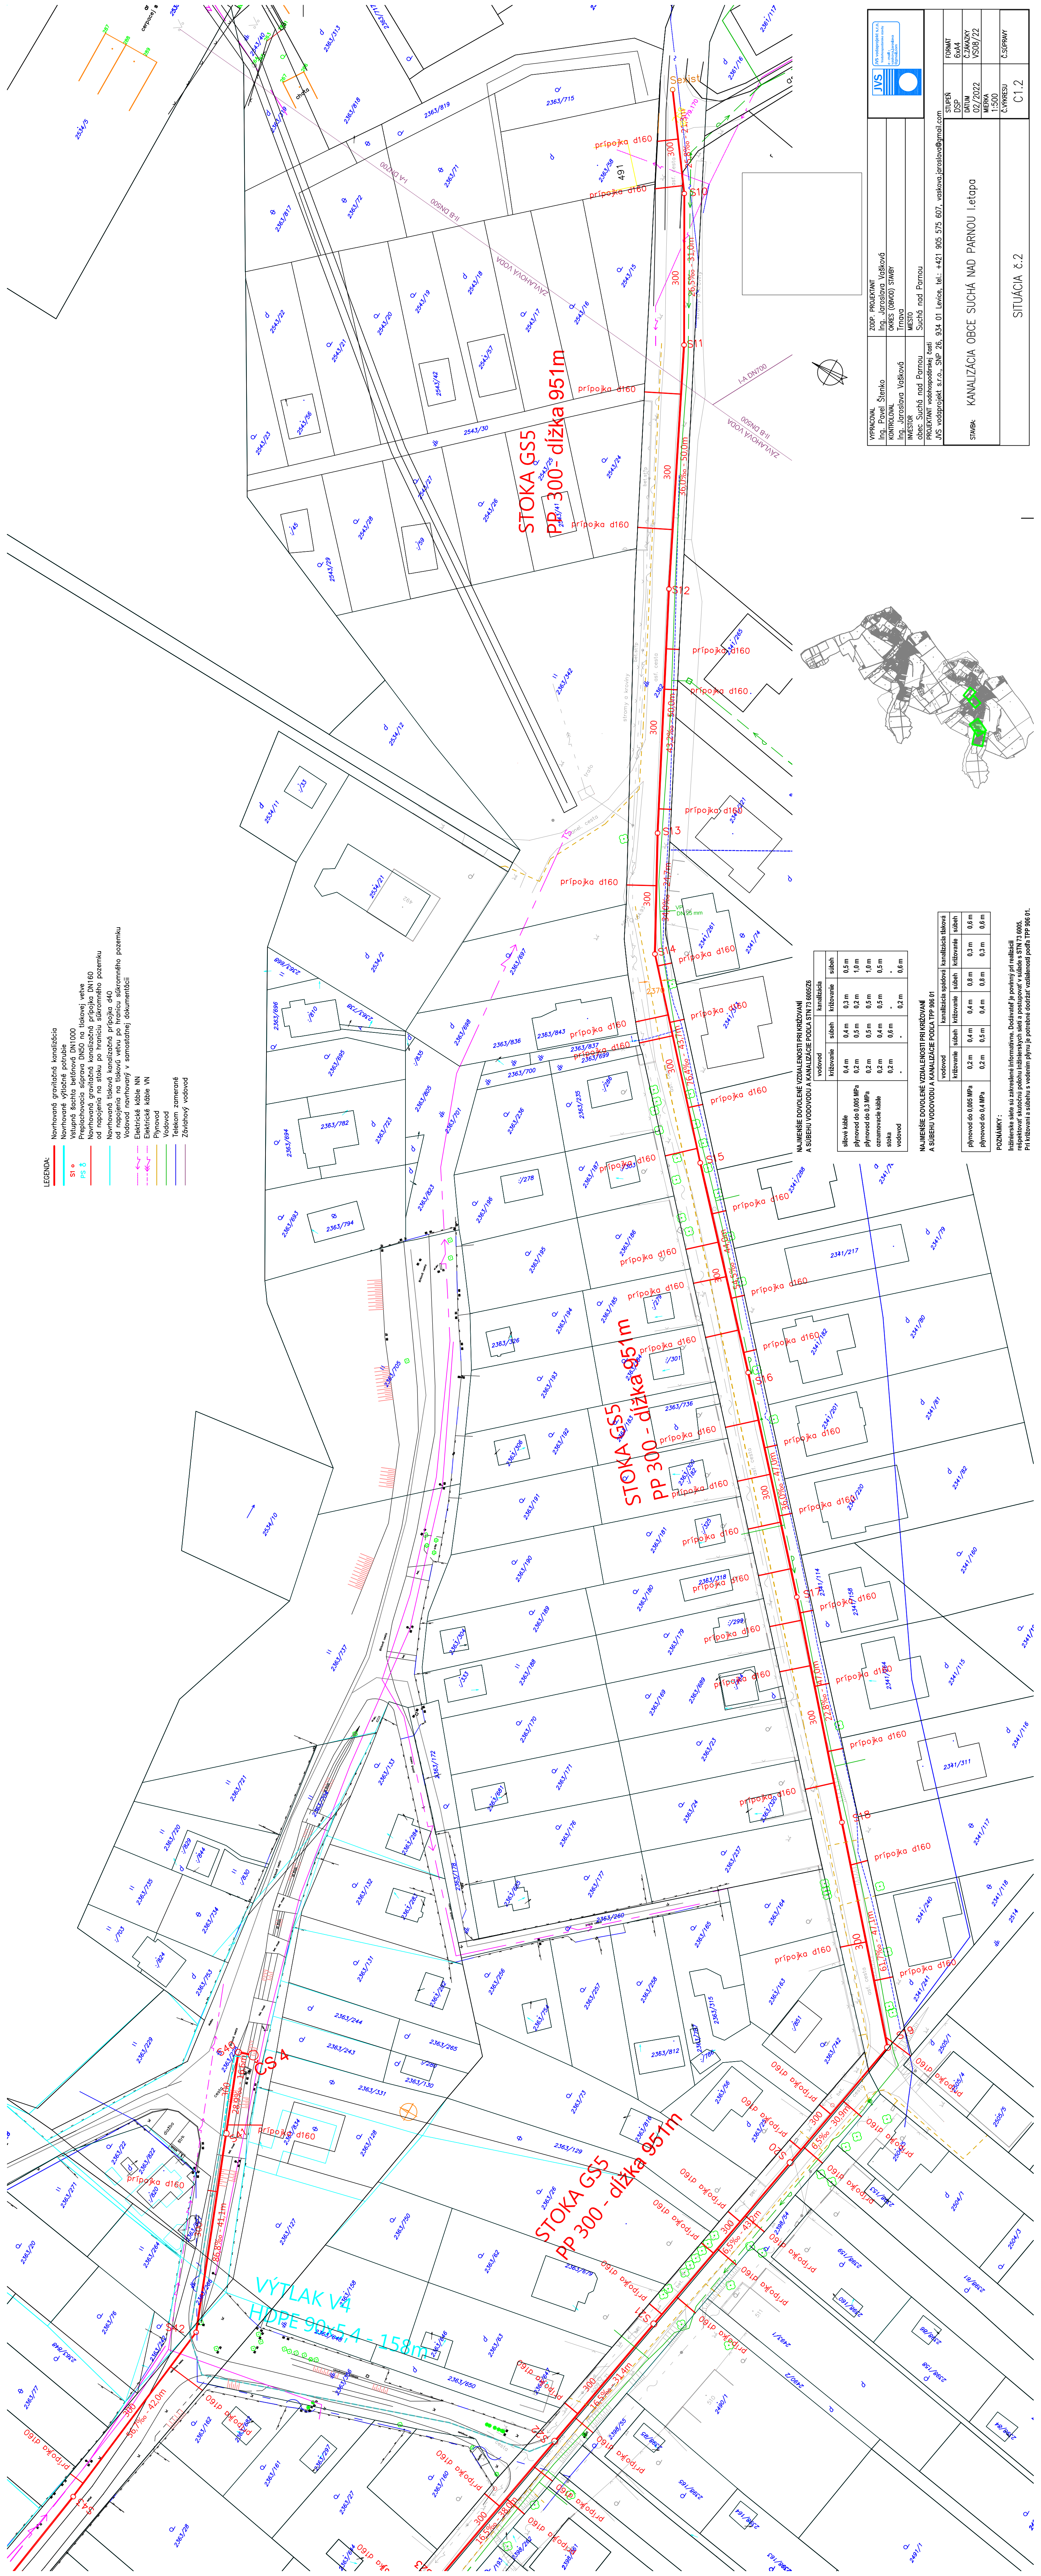


**NAJMENŠIE DOVOLENÉ VZDÁLENOSTI PRI KRÍŽOVANIÍ A SÚBEHU VODOVODU A KANALIZÁCIE PODLA STN 73 606326**

silové káble	prívod do 0,05 MPa	prívod do 0,3 MPa	oznamovacia káble	stoka	vodovod	kanalizácia	krížovanie	krížovanie	subseh
0,4 m	0,2 m	0,2 m	0,2 m	0,2 m	0,2 m	0,4 m	0,4 m	0,4 m	0,5 m
0,4 m	0,2 m	0,2 m	0,2 m	0,2 m	0,2 m	0,4 m	0,4 m	0,4 m	0,5 m
**NAJMENŠIE DOVOLENÉ VZDÁLENOSTI PRI KRÍŽOVANIÍ A SÚBEHU VODOVODU A KANALIZÁCIE PODLA TPP 968 01**

prívod do 0,05 MPa	prívod do 0,3 MPa	prívod do 0,4 MPa	kanalizácia	kanalizácia	kanalizácia	kanalizácia	kanalizácia	kanalizácia	kanalizácia
0,2 m	0,2 m	0,2 m	0,4 m	0,4 m	0,4 m	0,4 m	0,4 m	0,4 m	0,4 m
0,2 m	0,2 m	0,2 m	0,4 m	0,4 m	0,4 m	0,4 m	0,4 m	0,4 m	0,4 m
**POZNÁMKY:**  
 1. Indikované sú údaje o zariadení informácie. Doplňte ich v porovnaní s platnými predpismi.  
 2. Pri krížovaní a súbehu s vedením plynu je potrebné dodržať vzdialenosť podľa TP 968 01.

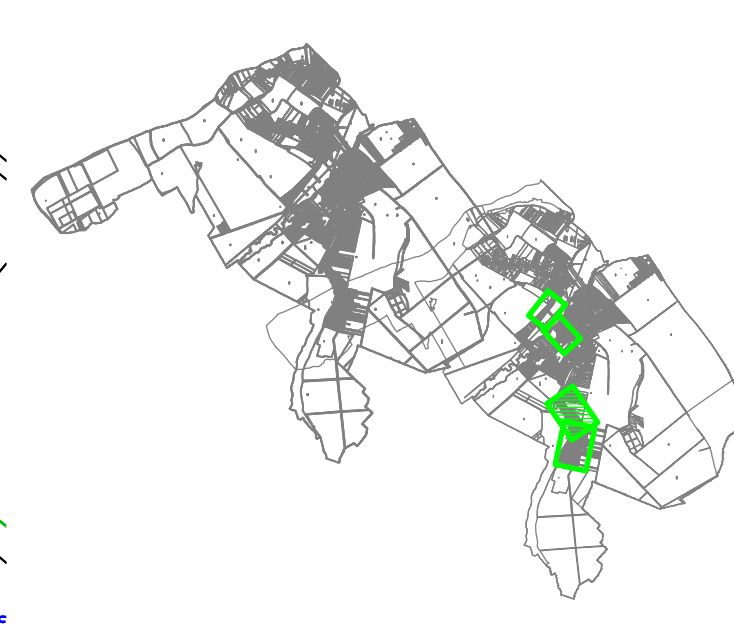

VYPRACOVANÉ Ing. Pavol Štenko	ZODP. PROJEKTANT Ing. Jaroslava Vaškovič	PROJEKTANT Ing. Jaroslava Vaškovič	INVESTOR obec Suchá nad Parnou	MESTO Suchá nad Parnou	ČÍSLO 604	ČÍSLO VS/08/22	ČÍSLO 1:500	ČÍSLO C.1.2
KONTROLOVANÉ Ing. Jaroslava Vaškovič	OKRES (OBVOD) STAVEB Trnava	PROJEKTANT vodoprárskej časti JVS vodoprojekt s.r.o., ŠNP 26, 934, 01 Levice, tel.: +421 905 575 607, vodkova.jaroslav@gmail.com	PROJEKTANT JVS vodoprojekt s.r.o., ŠNP 26, 934, 01 Levice, tel.: +421 905 575 607, vodkova.jaroslav@gmail.com	MESTO Suchá nad Parnou	ČÍSLO 604	ČÍSLO VS/08/22	ČÍSLO 1:500	ČÍSLO C.1.2
smera: KANALIZÁCIA OBCE SUCHÁ NAD PARNOU Letápo SITUÁCIA č.2								