

# SCHEMA ZÁVÄZNÝCH ČASTÍ A VEREJNOPROSPESNÝCH STAVIEB

## ZOZNAM VEREJNOPROSPESNÝCH STAVIEB :

- 1 - CEĽOBEČNÁ KANALIZÁCIA (PODĽA ÚPN R TTSK 14.3.1. NOVÉ STAVBY PRE ODVEDENIE A ČISTENIE ODPADOVÝCH VÔD V OBCI)
- 2 - POŽIARNA ZBRONICA
- 3 - DOSTAVBA MŠ VRÁTANE DETSKÉHO IHRISKA
- 4 - JESTVUJÚCI ŠPORTOVÝ AREÁL - DOBUDOVANIE
- 5 - REKREAČNO-KULTÚRNY AREÁL V LOKALITE ZA OBEČNÝM ÚRADOM
- 6 - VEREJNÁ ZELEN V JEDNOTLIVÝCH LOKALITÁCH A VEREJNÁ ZELEN ROZPTÝLENÁ
- 7 - IZOLAČNÁ ZELEN OKOLO VÝROBNÝCH AREÁLOV
- 8 - IZOLAČNÁ ZELEN POZDĽ ČIEST III. TR. A MIESTNYCH KOMUNIKÁCIÍ
- 9 - REGIONÁLNE BIOCENTRUM rBC SUCHÁ - HÁJ A VN - BIOCENTRUM SUCHÁ NAD PARNOU A VODNÁ NÁRŽ
- 10 - REGIONÁLNY BIOKORIDOR rBK PARNÁ - POTOK PARNÁ
- 11 - MIESTNY BIOKORIDOR mBK1 - PODHÁJSKY POTOK
- 12 - MIESTNE BIOCENTRUM - mBC VEĽKÝ BOR
- 13 - MIESTNE BIOCENTRUM - mBC MALÝ BOR
- 14 - INTERAKČNÉ LÍNOVÉ A PLOŠNÉ PRVKY
- 15 - CHRÁNENÝ AREÁL SUCHOVSKÝ HÁJ
- 16 - ÚPRAVA SMEROVÉHO OBLÚKA NA ZBERNEJ KOMUNIKÁCIÍ B3
- 17 - NOVONAVRHOVANÁ SIET' MIESTNYCH OBSLUŽNÝCH KOMUNIKÁCIÍ FUNKČNÝCH C3, D1 (VRÁTANE ÚČELOVÝCH)
- 18 - REKONŠTRUKCIA JESTVUJÚCICH OBSLUŽNÝCH KOMUNIKÁCIÍ NA FUNKČNÚ TRIEDU C3, D1 (VRÁTANE ÚČELOVÝCH)
- 19 - ÚPRAVA DOPRAVNÉHO PRIESTORU ULÍC (VOZOVKA, CHODNÍKY, ZELEN)
- 20 - VYBUDOVANIE PARKOVÍSK
- 21 - VYBUDOVANIE LÁVKOV CEZ VODNÝ TOK
- 22 - VYBUDOVANIE AUTOBUSOVÝCH ZASTÁVOK S PRÍSLUŠENSTVOM
- 23 - REKONŠTRUKCIA AUTOBUSOVÝCH ZASTÁVOK S PRÍSLUŠENSTVOM
- 24 - VYBUDOVANIE DOPRAVNÝCH PLOCH A PRÍSTUPOVÝCH CIEST PRE REKREAČNO-ŠPORTOVÉ LOKALITY
- 25 - VODOVODNÁ SIET' V NOVONAVRHOVANÝCH LOKALITÁCH
- 26 - ROZVODY PLYNU V NOVONAVRHOVANÝCH LOKALITÁCH
- 27 - PEROČKA VZDUŠNEHO VEDENIA VN
- 28 - VÝSTAVBA A REKONŠTRUKCIA ELEKTRICKEJ SIETE NN A VN
- 29 - VÝSTAVBA A REKONŠTRUKCIA ELEKTRICKÝCH TRANSFORMAČNÝCH STANÍC
- 30 - VÝSTAVBA A REKONŠTRUKCIA VEREJNEHO OSVETLENIA
- 31 - OZNAMOVACIE VEDENIA V NOVONAVRHOVANÝCH LOKALITÁCH
- 32 - CYKLISTICKÉ TRASY A KOMUNIKÁCIE (V RÁMCI NAVRHOVANÝCH CYKLOTRÁS) V ZASTAVANOM AJ MIMO ZASTAVANÉHO ÚZEMIA OBCI
- 33 - ZBERNÝ DVOR ODPADU A KOMPOSTOVISKO
- 34 - CYKLISTICKÝ CHODNÍK SUCHÁ NAD PARNOU - ZVONČÍN
- 35 - CYKLISTICKÝ CHODNÍK SUCHÁ NAD PARNOU - ŠELPICE
- 36 - CHODNÍK PRE PEŠÍK Z LOKALITY A1-18 K AUTOBUSOVEJ ZASTÁVKE

## LEGENDA

- A1** PLOCHY NÍZKOPODLAŽNEJ ZÁSTAVBY - RD
- A2** PLOCHY BYTOVEJ ZÁSTAVBY
- B1,2** PLOCHY KOMERČNEJ OBČIANSKEJ VYBAVENOSTI A SLUŽIEB
- B3** PLOCHY TECHNICKEJ VYBAVENOSTI
- C1** PLOCHY VÝROBY, SKLADOV, SLUŽIEB A TECHNICKEHO VYBAVENIA
- C2** PLOCHY POĽNOHOSPODÁRSKEJ VÝROBY - RODINNÉ FARMY
- D1,2** PLOCHY ŠPORTU A REKREAČIE
- E1,2** PLOCHY ZELENÉ
- F** PLOCHY NEKOMERČNEJ OBČIANSKEJ VYBAVENOSTI
- HRANICA LOKALÍT, PRE KTORÉ JE TREBA SPRACOVAŤ UŠ
- 2** POR. ČÍSLO LOKALITY, PRE KTORÚ JE TREBA SPRACOVAŤ UŠ
- ÚZEMIE S FUNKČNÝM VYUŽITÍM V ZMYSLE ŠPECIFICKÝCH REGULATÍV PRE OBYTNÉ PLOCHY (LOKALITY A1-18, A1-19)
- 12** PORADOVÉ ČÍSLO VEREJNOPROSPESNEJ STAVBY
- BIOCENTRUM REGIONÁLNEHO VÝZNAMU
- BIOCENTRUM MIESTNEHO VÝZNAMU


- BIOKORIDOR REGIONÁLNEHO VÝZNAMU
- BIOKORIDOR MIESTNEHO VÝZNAMU
- INTERAKČNÝ PRVOK PLOŠNÝ
- INTERAKČNÝ PRVOK LÍNOVÝ
- HRANICA ZASTAVANÉHO ÚZEMIA - JESTVUJÚCA / NAVRHOVANÁ
- CYKLOCESTA TRŇAVA-TRSTÍN TRASA HLAVNÁ / ODBOČKA
- MIESTNA NÁUČNÁ CYKLOTRASA
- CYKLOTRASA TRŇAVA KARPATY ČASŤ SUCHÁ NAD PARNOU - ZVONČÍN
- TRŇAVSKÁ CYKLOTRASA ČASŤ SUCHÁ NAD PARNOU - ŠELPICE
- HRANICA RIEŠENÉHO ÚZEMIA ZMENY 06/2023

## ZÁPLAVOVÉ ČIARY

- ZÁPLAVOVÁ ČIARA 05
- ZÁPLAVOVÁ ČIARA 0100

## ZOZNAM LOKALÍT, PRE KTORÉ JE POTREBNÉ SPRACOVAŤ UŠ :

- 1 Vtáčia dolina A1-1, A1-2
- 2 Pásienky A1-3
- 3 Pri stoku A1-4
- 4 Diely A1-5
- 5 Podolky A1-6
- 6 Chrbty I A1-7
- 7 Mladá hora A1-8
- 8 Pri ihrisku A1-10
- 9 Na vyhliadke A1-12
- 10 Trnavské vrchy A1-13
- 11 Od priehrady A1-14
- 12 Slnecné diely A1-15
- 13 Diely II A1-16
- 14 Spodné špižle II A1-17

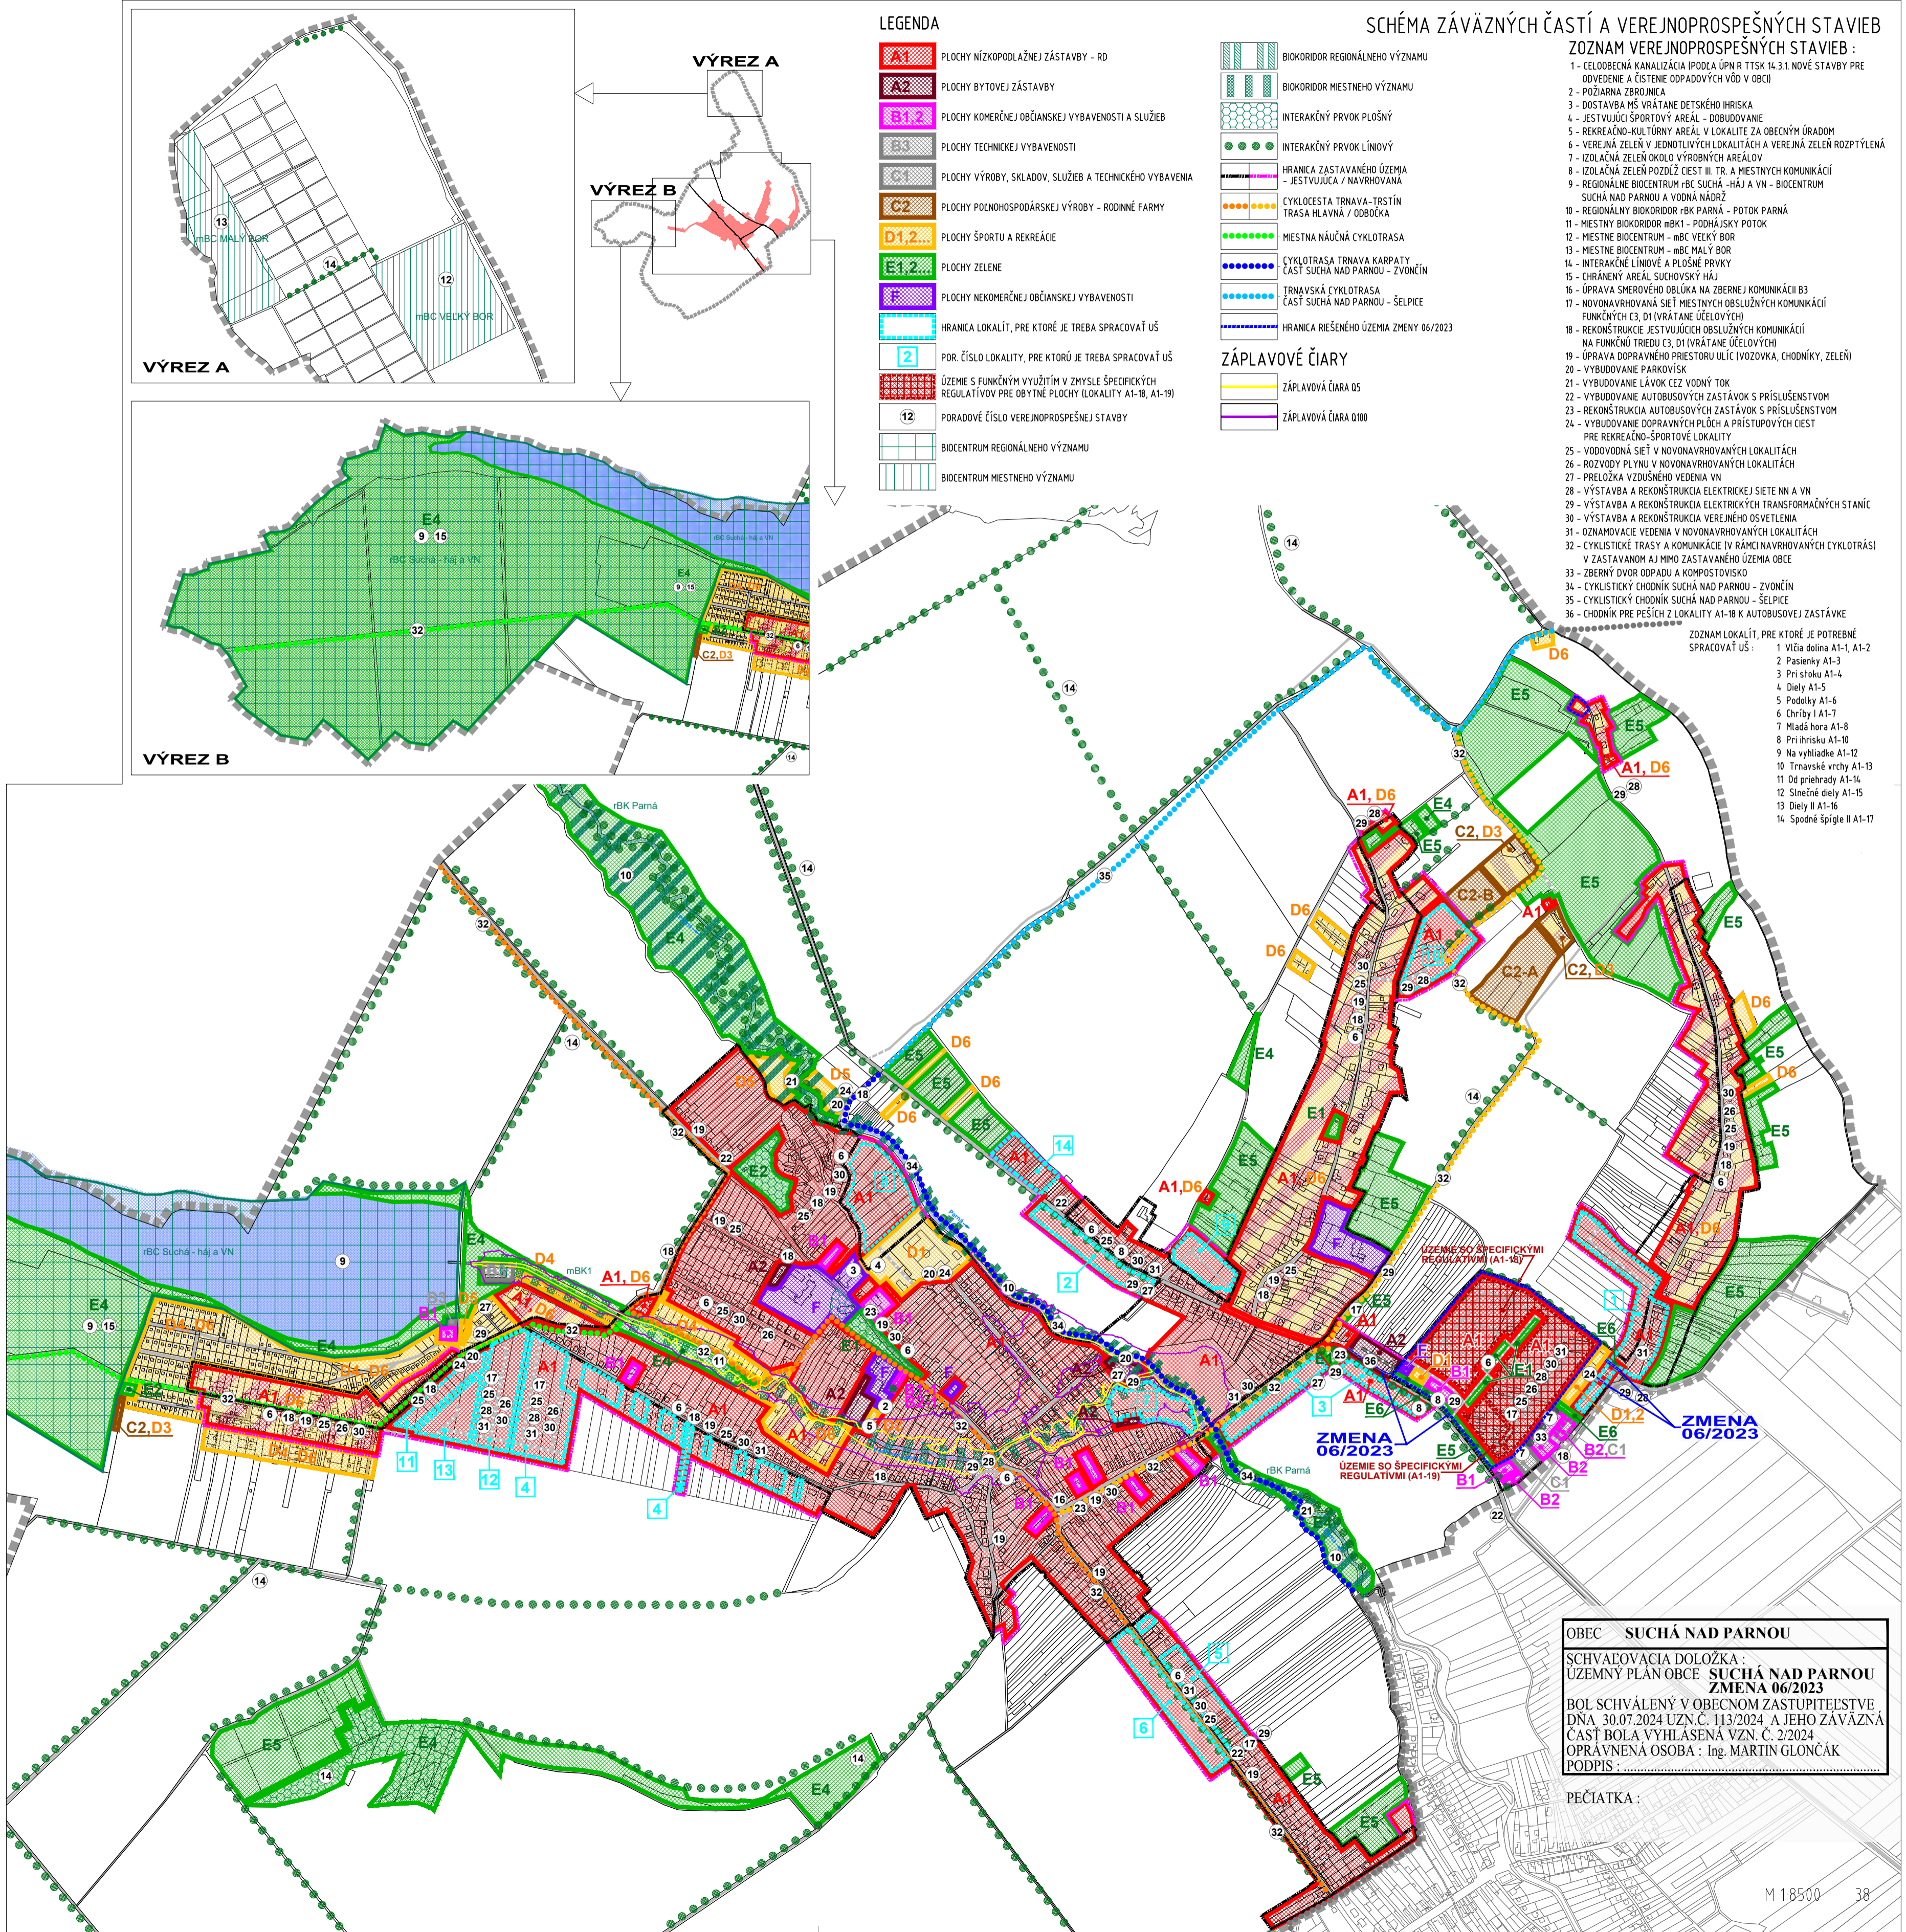

OBEC SUCHÁ NAD PARNOU  
 SCHVAĽOVACIA DOLOŽKA :  
 ÚZEMNÝ PLAN OBCI SUCHÁ NAD PARNOU  
 ZMENA 06/2023  
 BOL SCHVÁLENÝ V OBEČNOM ZASTUPITEĽSTVE  
 DŇA 30.07.2024 UZN.Č. 113/2024 A JEHO ZÁVÄZNÁ  
 ČASŤ BOLA VYHLÁŠENÁ VZN. Č. 2/2024  
 OPRAVNENÁ OSOBA : Ing. MARTIN GLONČÁK  
 PODPIS :

PEČIATKA :